
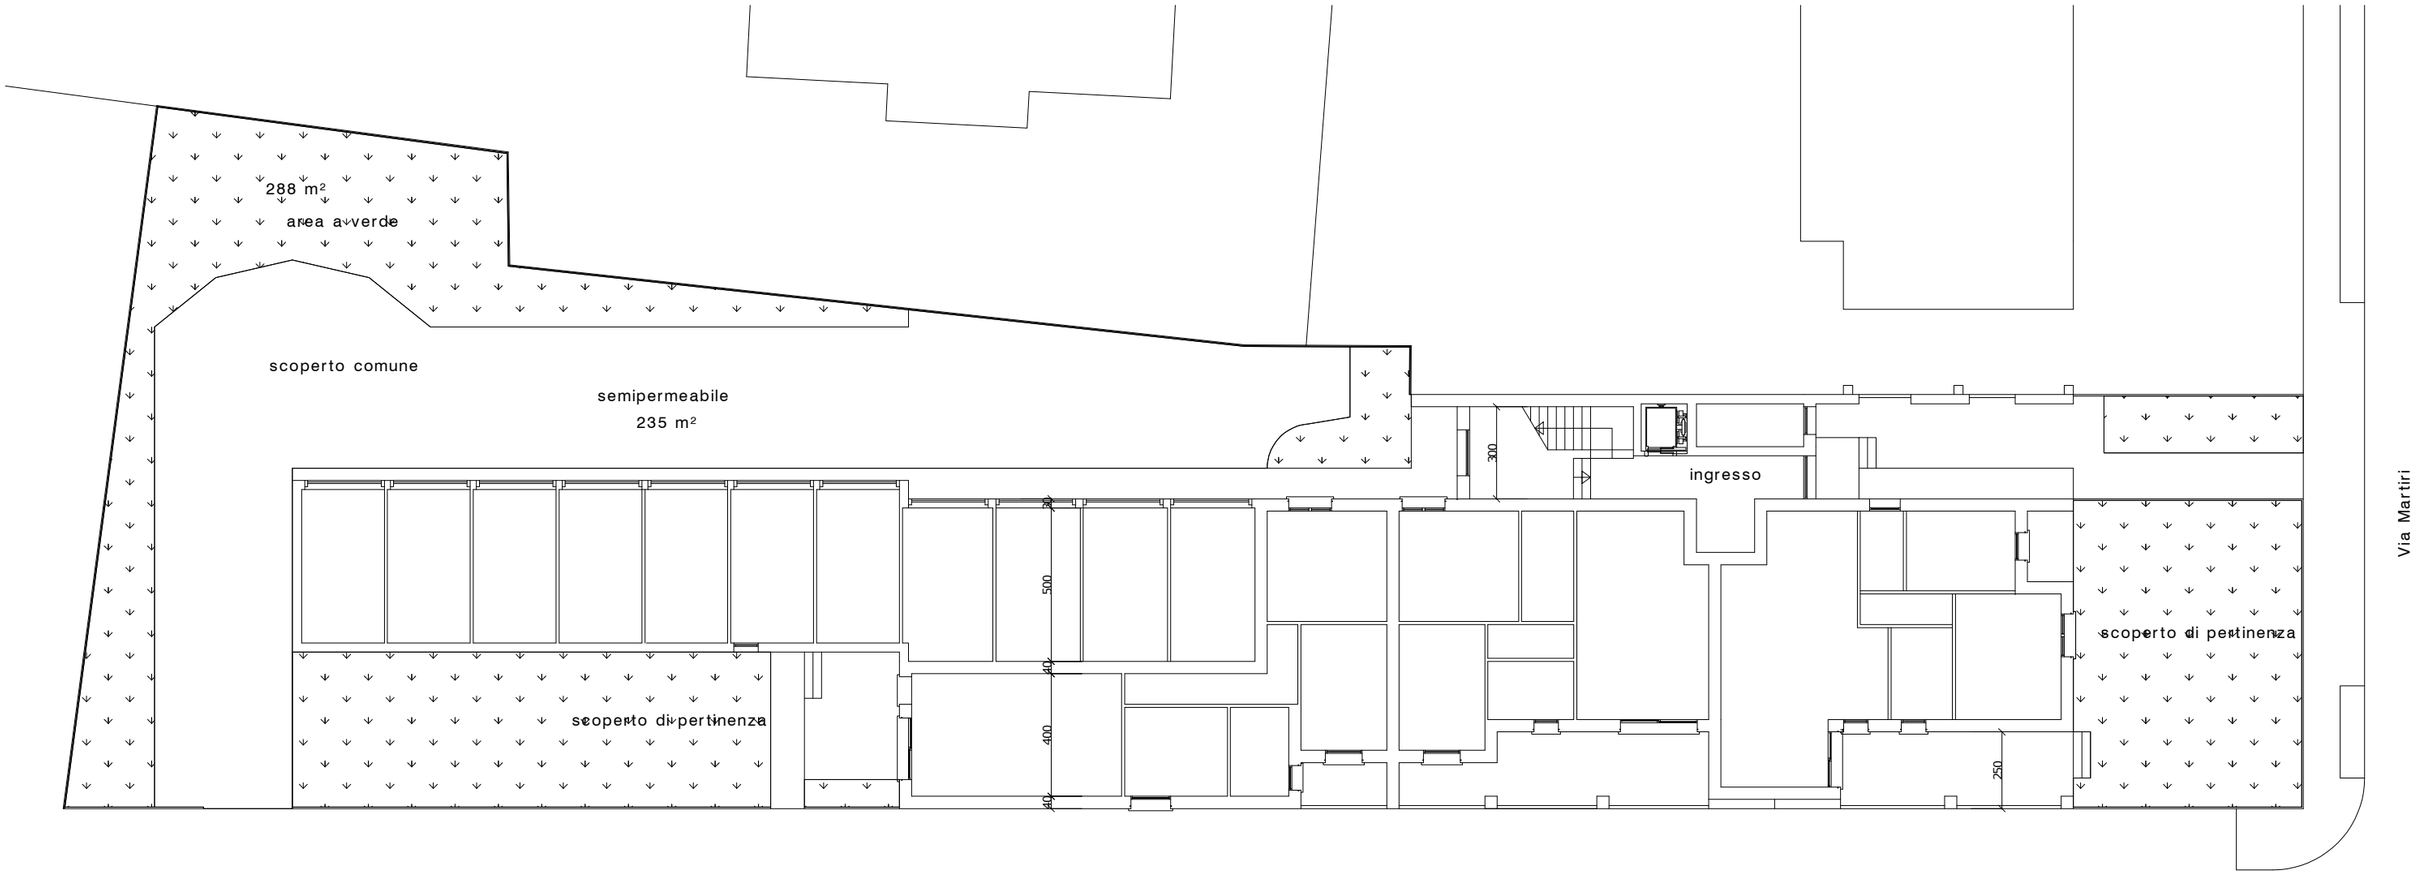


PIANTA PIANO TERRA scala 1:200

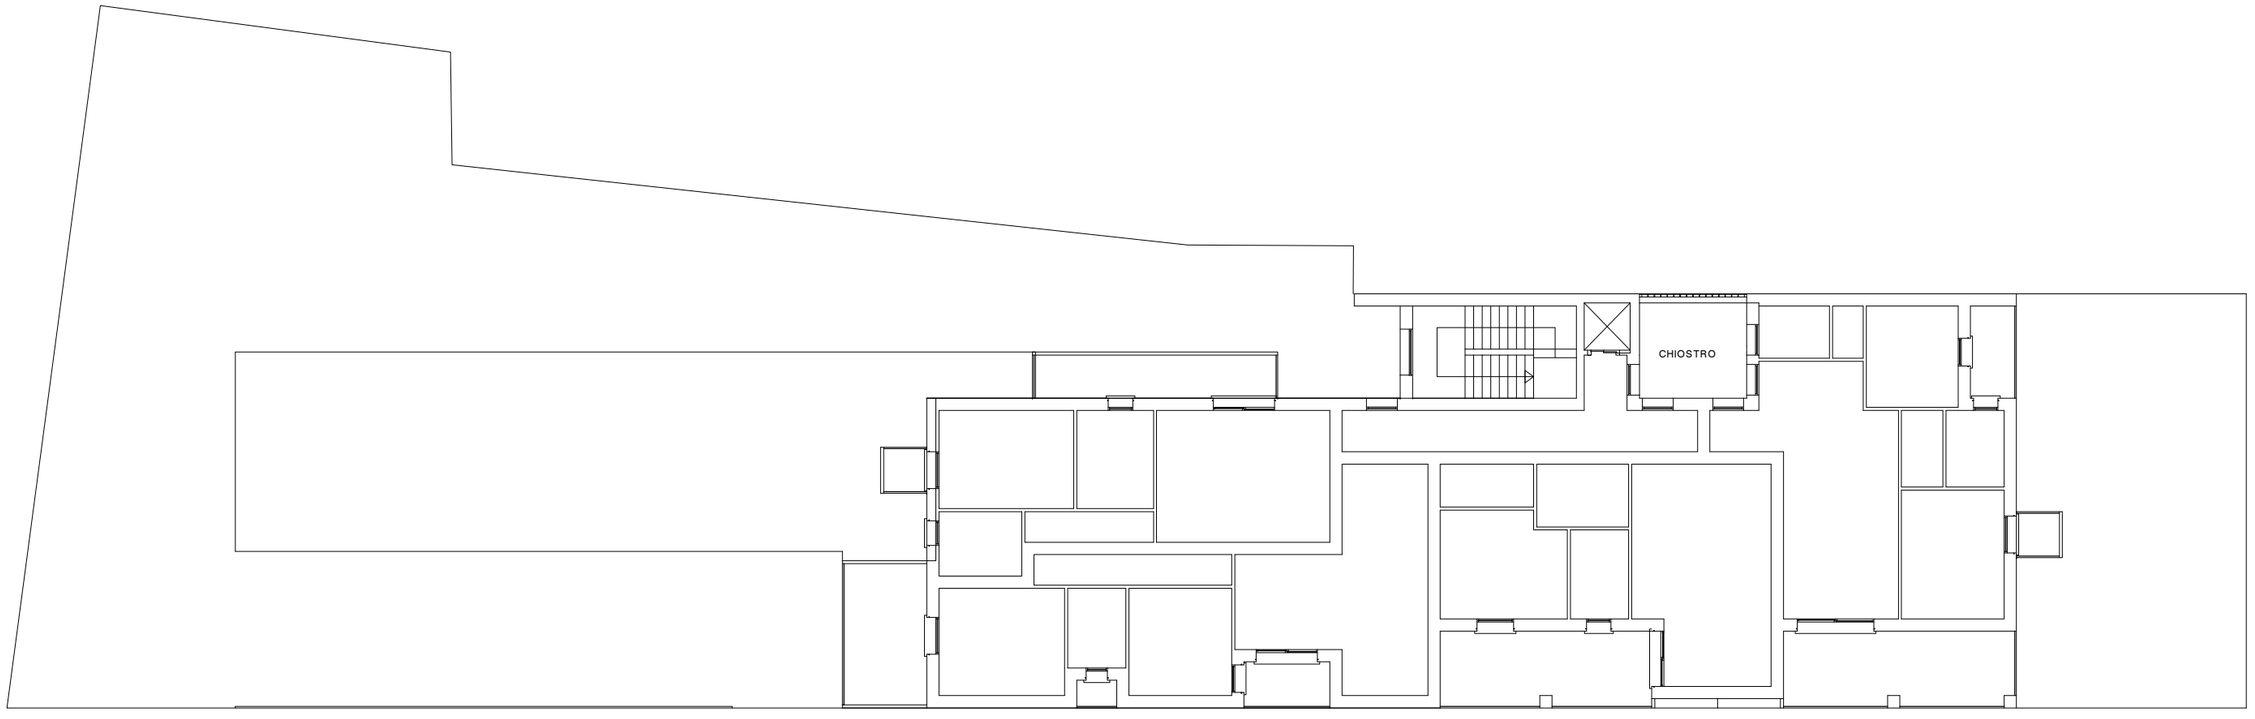

PIANTA PIANO PRIMO scala 1:200