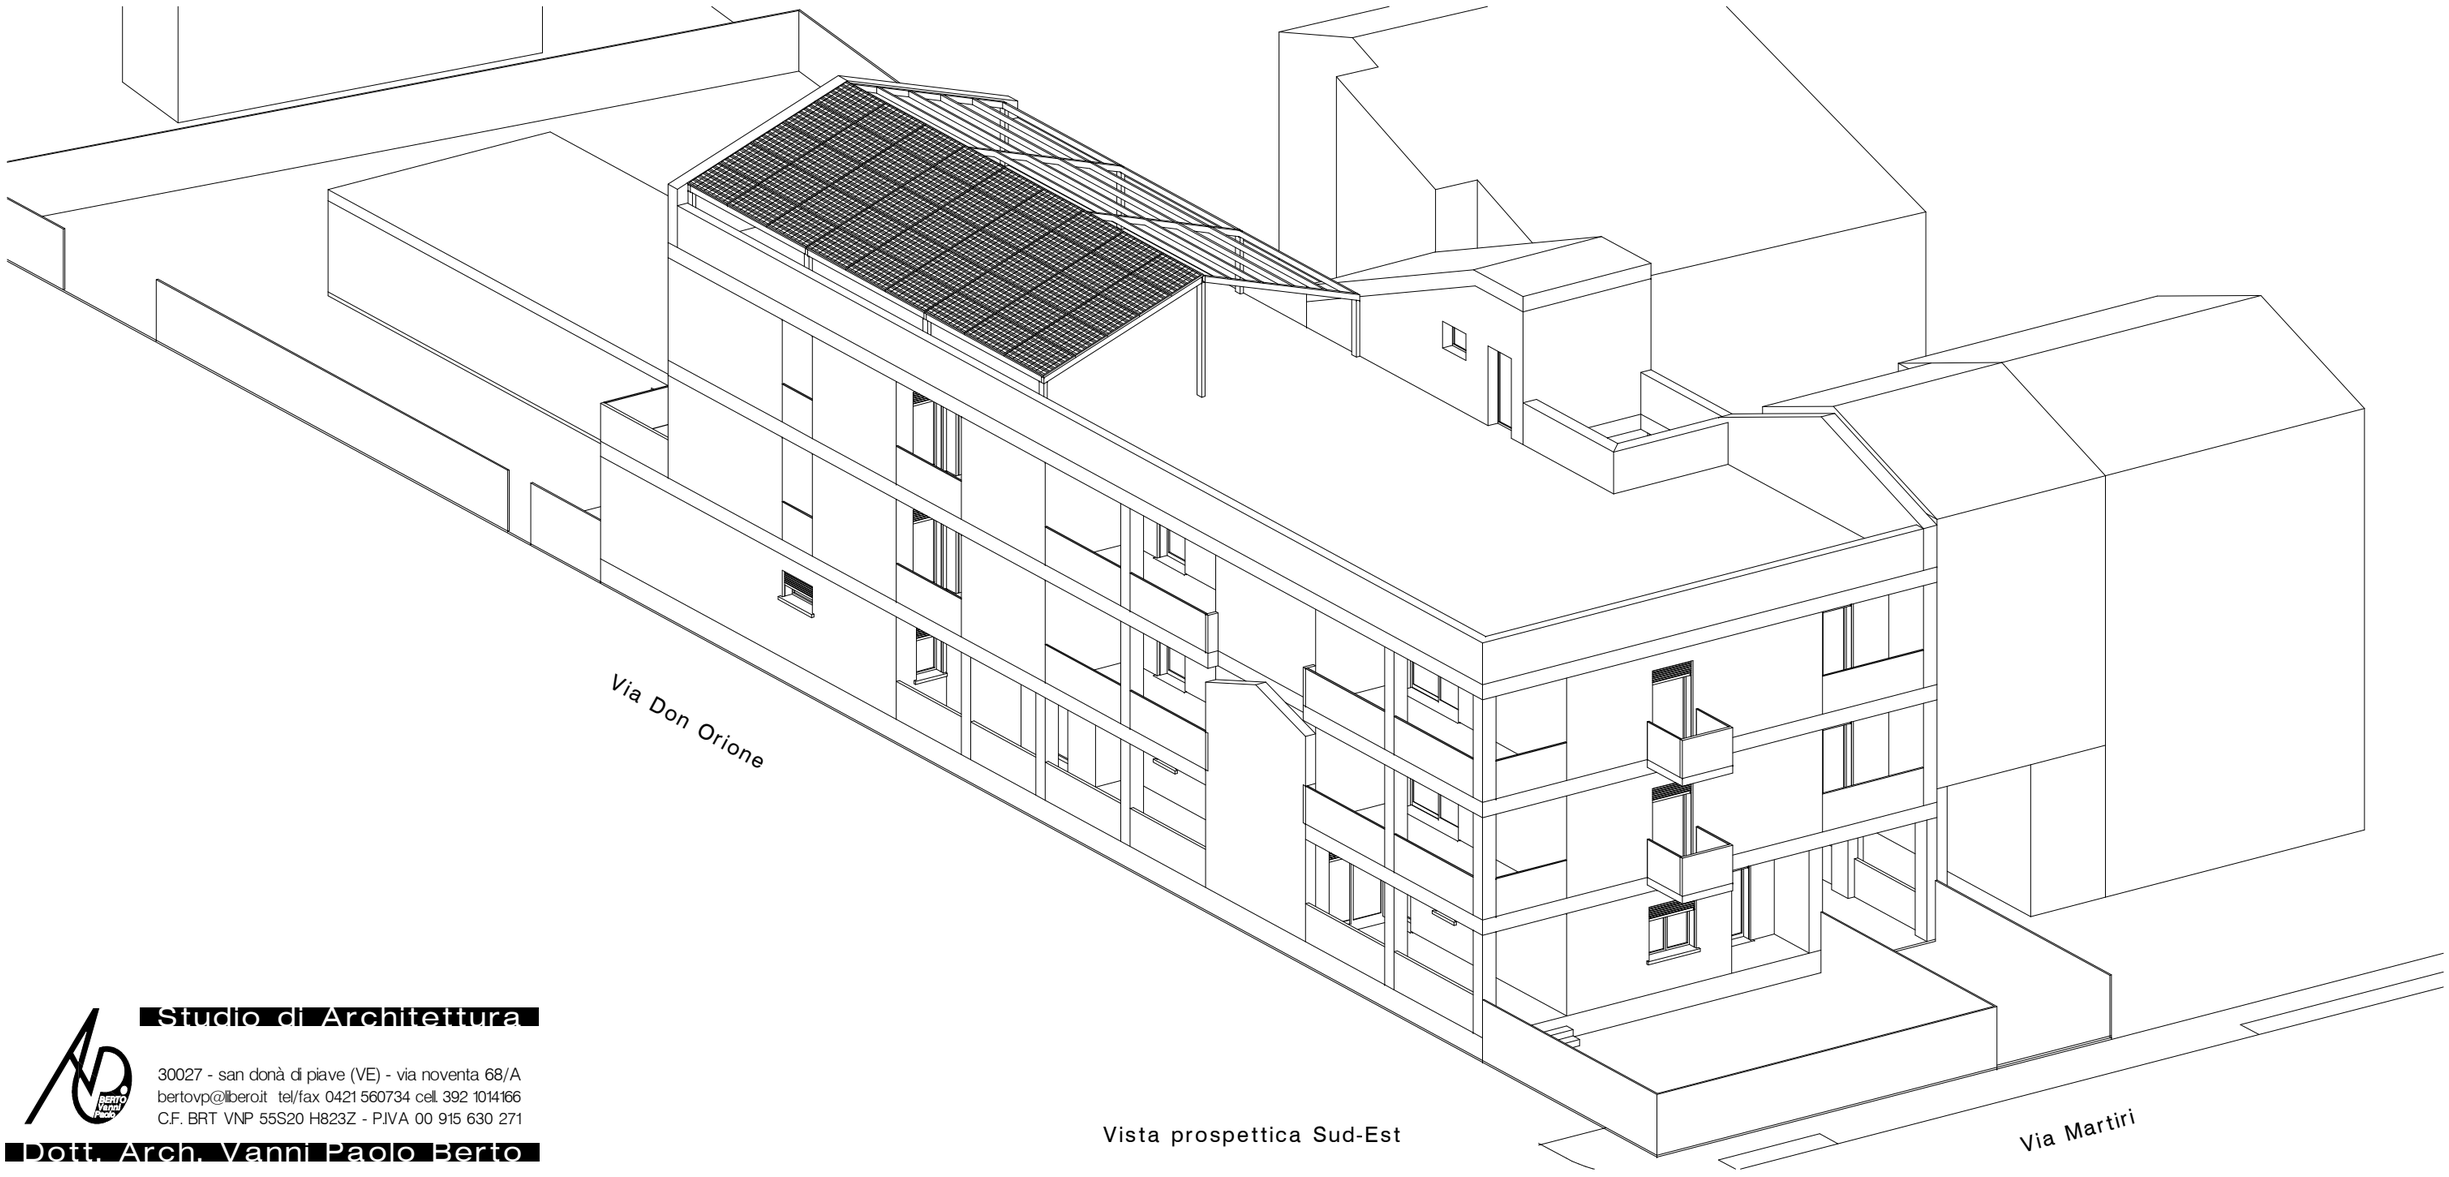


Vista prospettica Sud-Est

Studio di Architettura

30027 - san donà di piave (VE) - via noventa 68/A
bertovp@libero.it tel/fax 0421 560734 cell. 392 1014166
C.F. BRT VNP 55S20 H823Z - P.IVA 00 915 630 271

Dott. Arch. Vanni Paolo Berto