


TRATTO DI STRADA A-B
ESTRATTO ATLANTE MINISTERO DELL'AMBIENTE ORTOFOTO SCALA 1:7000
CON SOVRAPPOSIZIONE DEI LIMITI CATASTALI

N

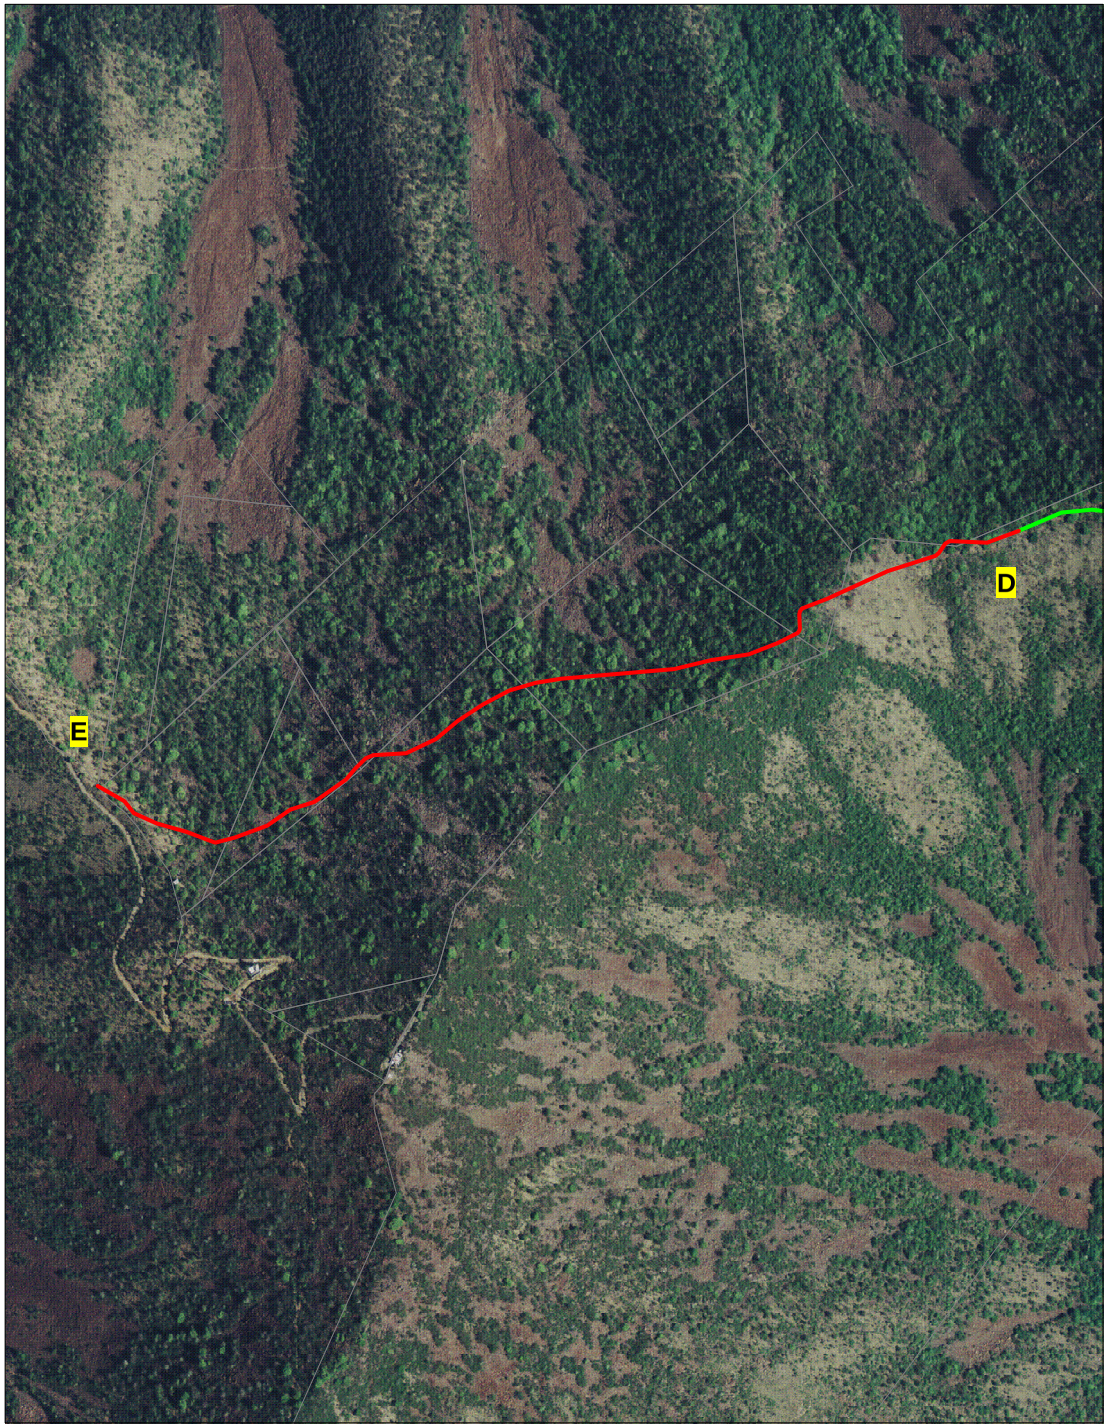

TRATTO D-E

A SX, FOTO DI UNA DELLE PIETRAIE PRESENTI NEL TRATTO DI STRADA DE TALE TRATTO NON VERRA REALIZZATO CON I FONDI REGIONALI DEL PSR 2007-2013 MISURA 125.1 MA SARA REALIZZATO CON FONDI PROPRI DELLA COMUNITà MONTANA O FUTURA UNIONE DEI COMUNI





NELLE DUE FOTO PROSPETTICHE RIPRESE DALLA LOCALITA' MARGAULA IN LANZO T.SE SI E' RIPORTATO IN ROSSO IL TRACCIATO STRADALE IN PROGETTO.