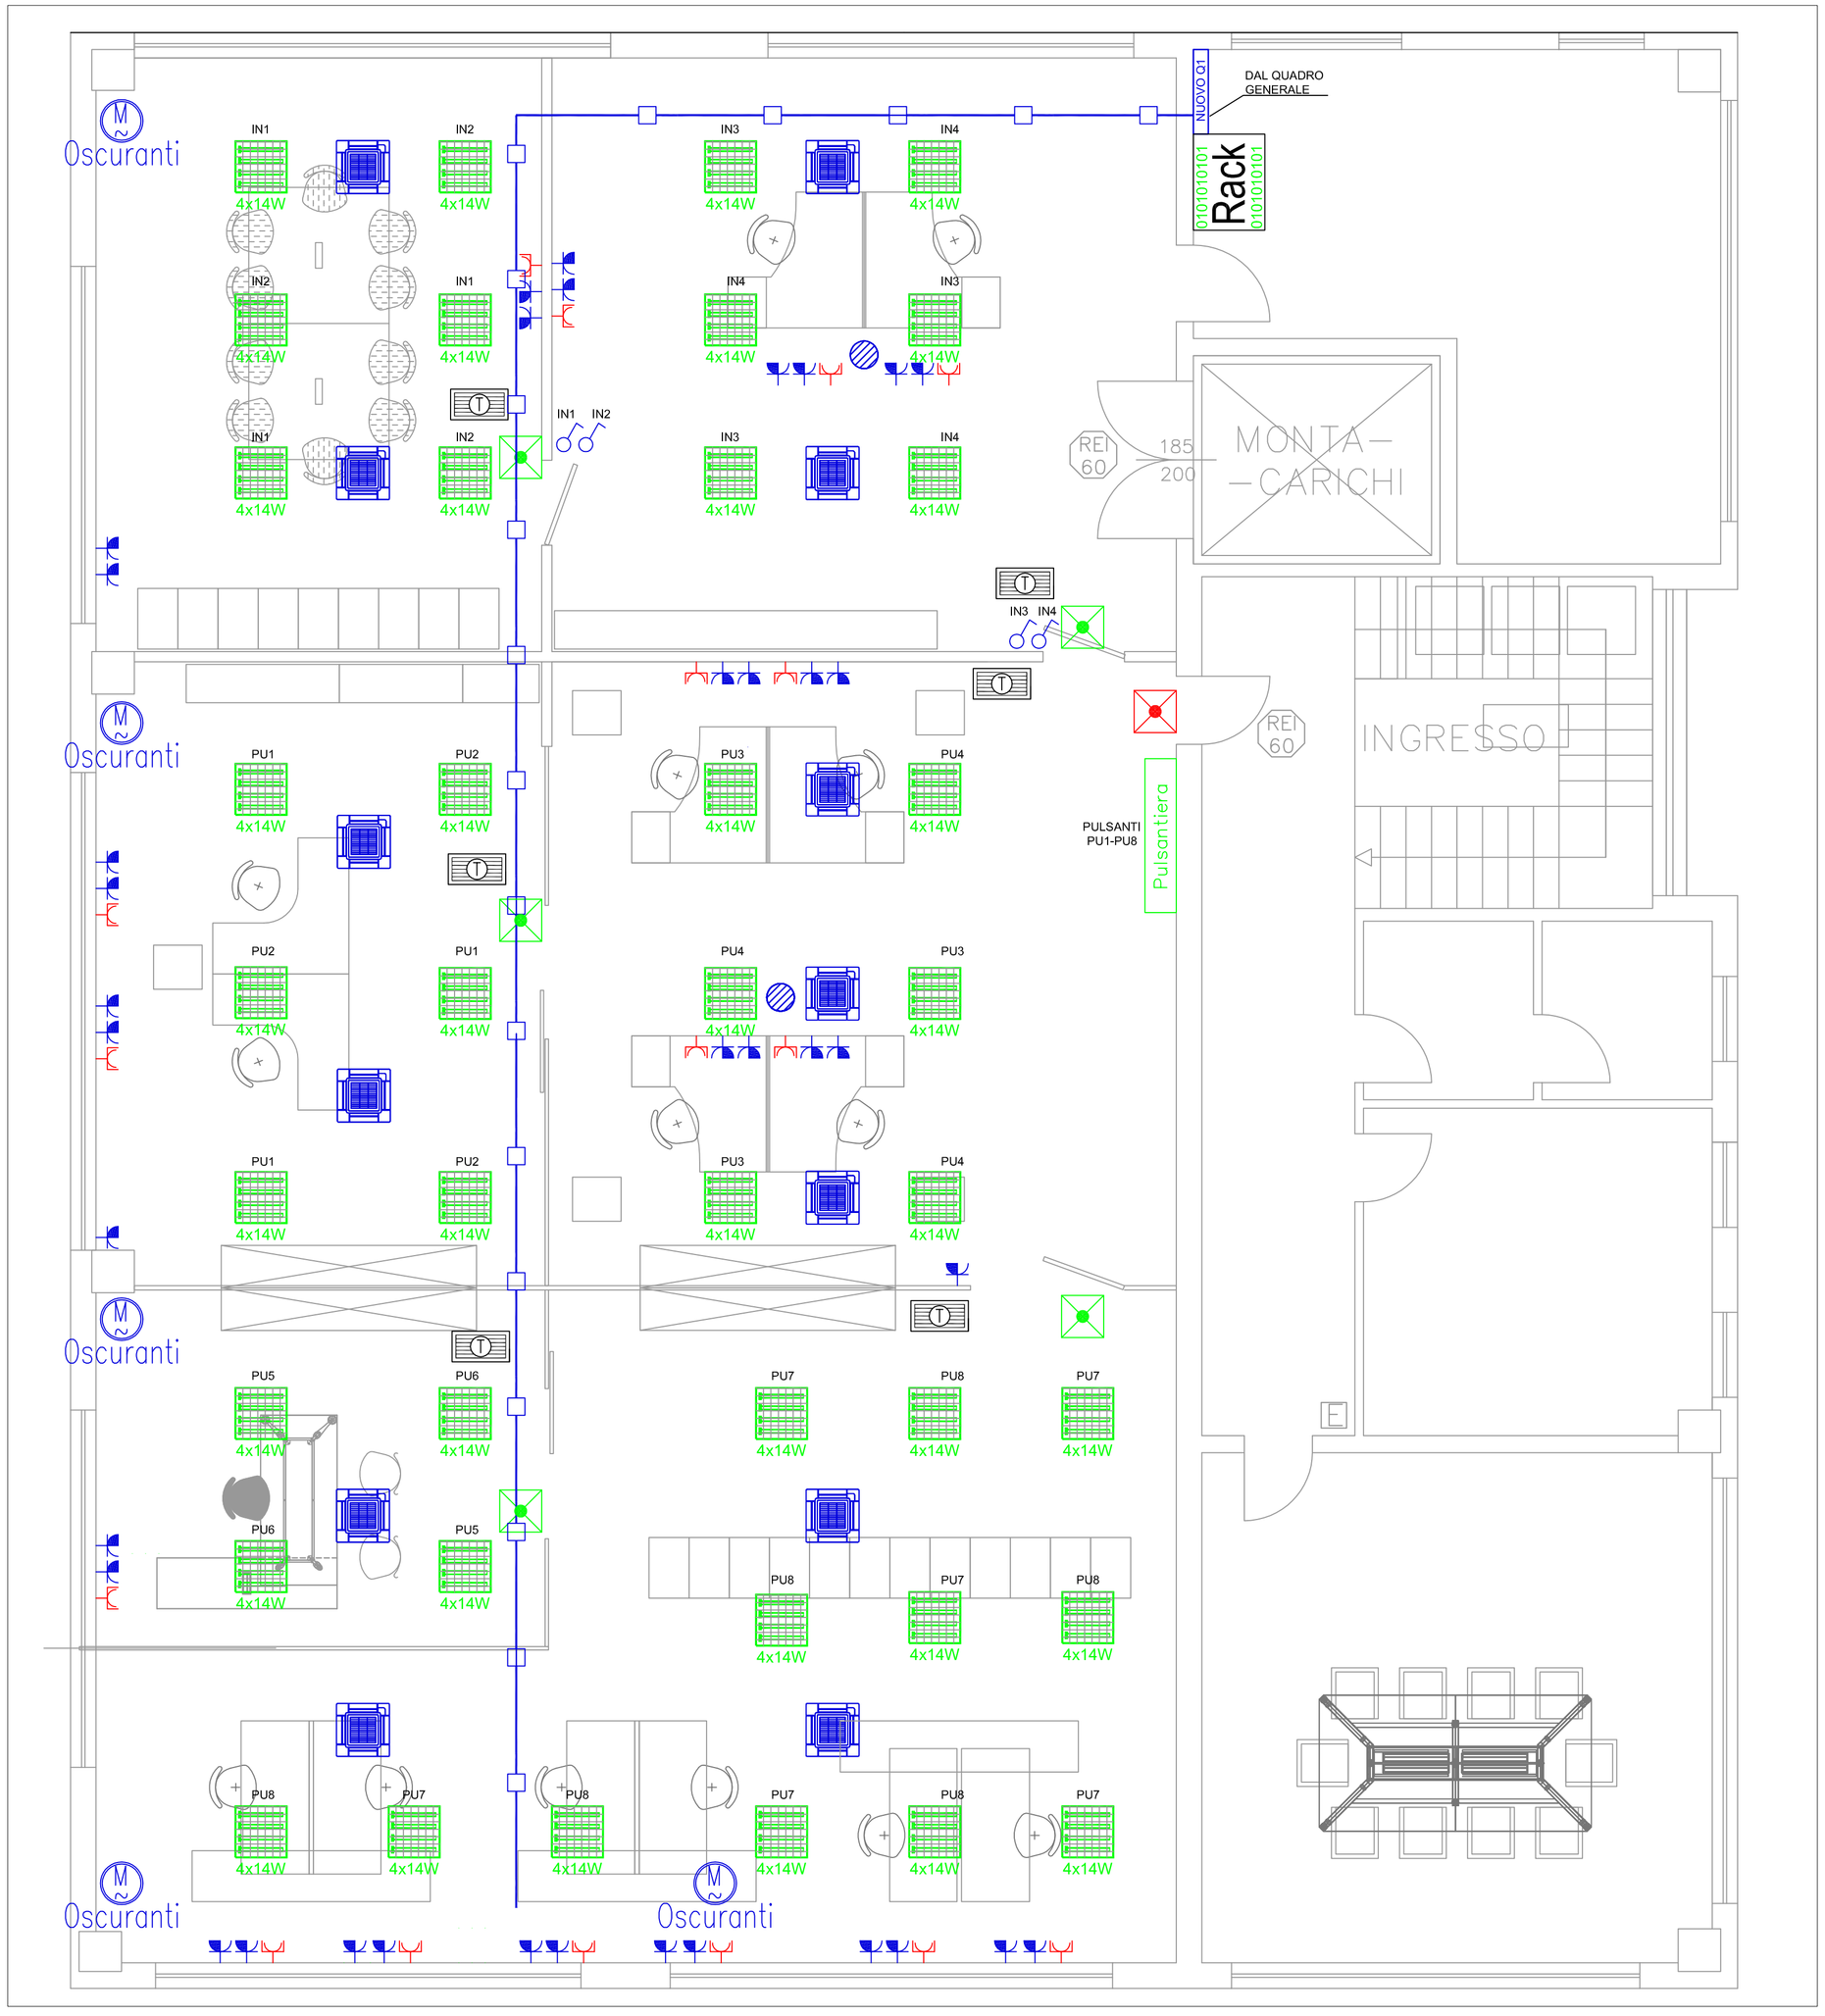


LEGENDA

SIMBOLO	DESCRIZIONE
	CRONOTERMOSTATO AMBIENTE
	TORRETTA PIANTANA BOCCHIOTTI BIS 2700 DOPPIA FACCIA,COMPLETA DI SEPARATORE PER TRASMISSIONE DATI
	CASSONETTO INTERNO CLIMATIZZAZIONE AMBIENTE SOGGETTO A SISTEMA DI DISTRIBUZIONE E VENTILAZIONE CENTRALIZZATO
4x14W	APPARECCHIO DI ILLUMINAZIONE CON CORPO IN LAMIERA D'ACCIAIO ZINCATO PREVERNICIATO A FORNO CON RESINA POLIESTERE, OTTICA SPECULARE 99.95, TUBI FLUORESCENTI 4X14W, GRADO DI PROTEZIONE IP 20
	APPARECCHIO LUCE DI SICUREZZA AUTONOMA CON ACCUMULATORI AL Ni/Cd CON CUSTODIA IN MATERIALE PLASTICO E SCHERMO PROTETTIVO IN POLICARBONATO AUTOESTINGUENTE, DOPPIO ISOLAMENTO, 1X8W, GRADO DI PROTEZIONE IP 4X, SEMPRE ACCESO
	APPARECCHIO LUCE DI SICUREZZA AUTONOMA CON ACCUMULATORI AL Ni/Cd CON CUSTODIA IN MATERIALE PLASTICO E SCHERMO PROTETTIVO IN POLICARBONATO AUTOESTINGUENTE, DOPPIO ISOLAMENTO, 1X8W, GRADO DI PROTEZIONE IP 4X
Pulsantiera	PULSANTIERA DI COMANDO, CON INSTALLATI PULSANTI DA 16A PER COMANDO ILLUMINAZIONE, MONTATI CON SUPPORTO DI POLICARBONATO AUTOESTINGUENTE E PLACCA ESTERNA ISOLANTE
	PASSARELLA FORATA IN Fe-Zn DIMENSIONI 200X60, TIPO A FILO COMPLETA DI SEPARATORE PER SEGREGAZIONE CAVI TRASMISSIONE DATI, FISSAGGIO A SOFFITTO.
	PRESA 10/16 A MONTATA CON SUPPORTO IN POLICARBONATO AUTOESTINGUENTE, SCATOLA RETTANGOLARE , PLACCA ESTERNA ISOLANTE, IN LEGENDA ROSSE PER LINEE PREFERENZIALI
	PRESA TIPO UNEL 10/16A MONTATA CON SUPPORTO IN POLICARBONATO AUTOESTINGUENTE, SCATOLA RETTANGOLARE , PLACCA ESTERNA ISOLANTE, IN LEGENDA ROSSE PER LINEE PREFERENZIALI
	APPARECCHIO DI COMANDO INTERRUTTORE 16A, MONTATO CON SUPPORTO IN POLICARBONATO AUTOESTINGUENTE, SCATOLA RETTANGOLARE, PLACCA ESTERNA ISOLANTE
Oscuranti	MOTORE SALISCENDI PER TENDE OSCURANTI, RADIOCOMANDATO POTENZA NOMINALE 350W

STUDIO TECNICO
FB

Per.Ind. FELICE BUSSENI
Via G. Galilei, 12 - 25016 Ghedi (bs)
P.I. 03412050985
Tel. 030-901381 Cell.333-3434604

Opera:

PROGETTO IMPIANTI ELETTRICI ED AFFINI AI SENSI DEL DM 37/2008 PER VARIAZIONE PARZIALE DELLA DESTINAZIONE D'USO DEL PIANO PRIMO DA MAGAZZINI AD UFFICI

TAVOLA N'	OGGETTO:
1	PLANIMETRIA IMPIANTO ELETTRICO

SCALA	DATA	REV.N.	PROGETTO TIPO
1:50	03/10/2013		ESECUTIVO

IL TECNICO

COMMITTENTE: KASK s.r.l.
Via Firenze, 5
24060
Chiuduno (BG)

COMMESSA 01/2013