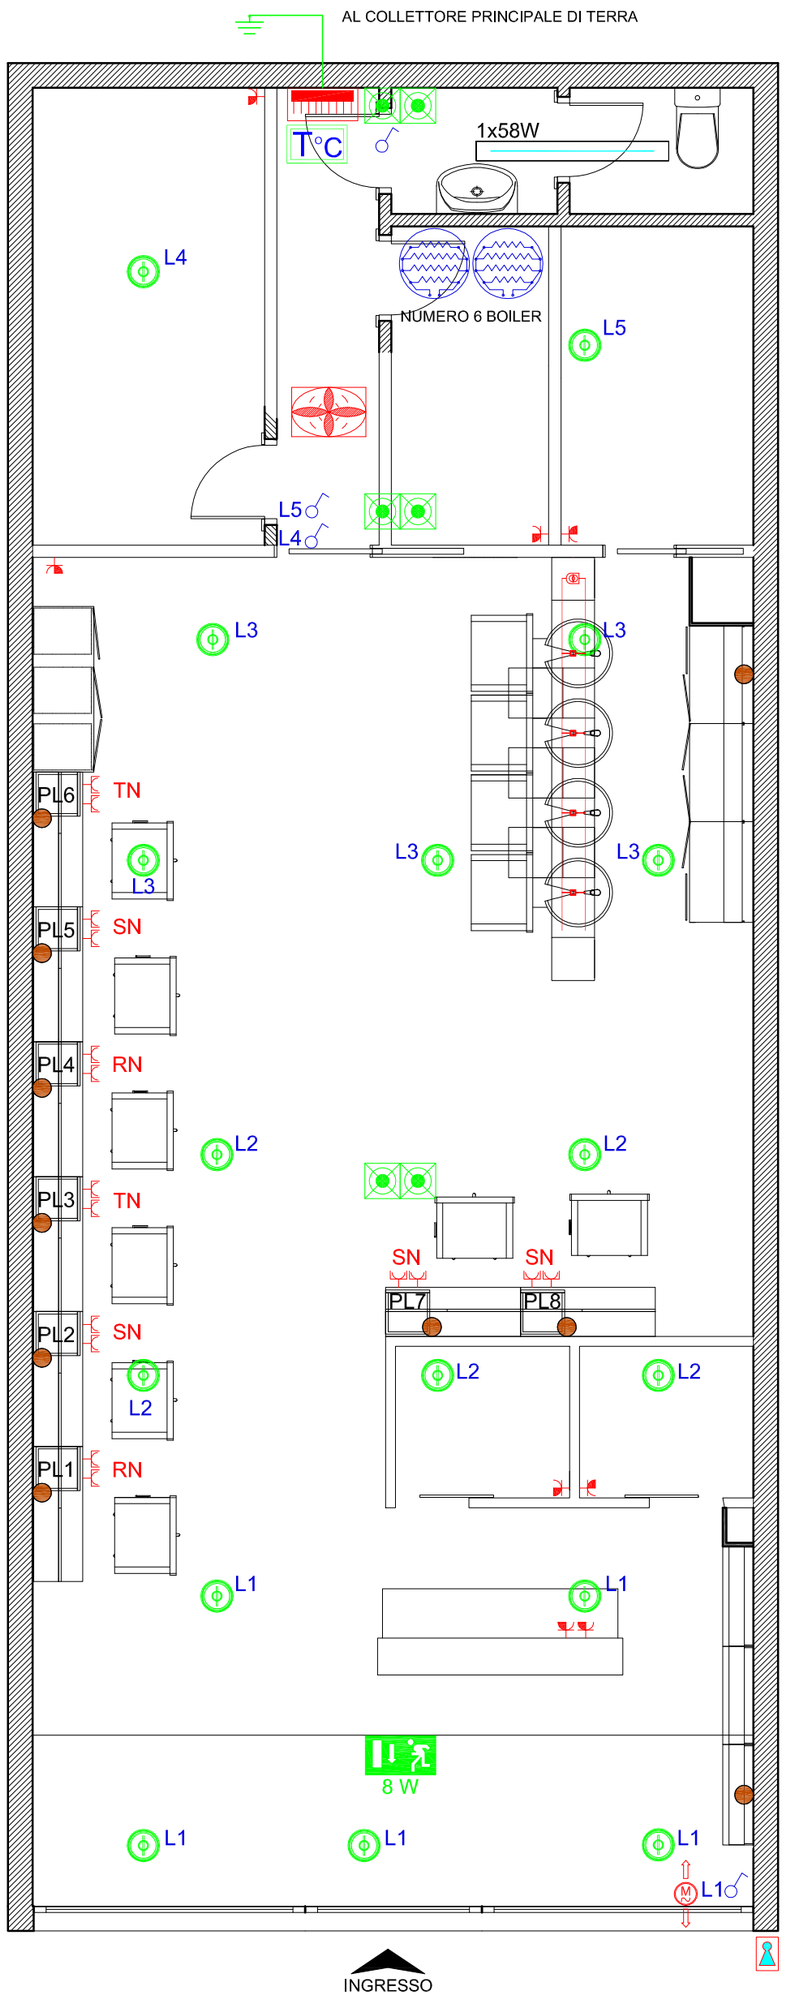


NOTA: L2 - L3 ACCENSIONE ESCLUSIVAMENTE DA QUADRO GENERALE

LEGENDA

SIMBOLO	DESCRIZIONE
	APPARECCHIO DI COMANDO INTERRUTTORE 16A, MONTATO CON SUPPORTO IN POLICARBONATO AUTOESTINGUENTE, SCATOLA RETTANGOLARE, PLACCA ESTERNA ISOLANTE
	PRESA 10/16 A MONTATA CON SUPPORTO IN POLICARBONATO AUTOESTINGUENTE, SCATOLA RETTANGOLARE , PLACCA ESTERNA ISOLANTEI
	PRESA TIPO SCHUCO 10/16A MONTATA CON SUPPORTO IN POLICARBONATO AUTOESTINGUENTE, SCATOLA RETTANGOLARE , PLACCA ESTERNA ISOLANTE
	APPARECCHIO LUCE DI SICUREZZA AUTONOMA CON ACCUMULATORI AL Ni/Cd CON CUSTODIA IN MATERIALE PLASTICO E SCHERMO PROTETTIVO IN POLICARBONATO AUTOESTINGUENTE, DOPPIO ISOLAMENTO, 1X8W, GRADO DI PROTEZIONE IP 4X
8 W	APPARECCHIO LUCE DI SICUREZZA AUTONOMA CON ACCUMULATORI AL Ni/Cd CON CUSTODIA IN MATERIALE PLASTICO E SCHERMO PROTETTIVO IN POLICARBONATO AUTOESTINGUENTE, DOPPIO ISOLAMENTO, 1X8W, GRADO DI PROTEZIONE IP 4X E PITTOGRAMMA PER VIA DI FUGA
1x58W	APPARECCHIO DI ILLUMINAZIONE A SOFFITTO, TUBO AL NEON 1X58 W GRADO DI PROTEZIONE IP 4X
	APPARECCHIO DI ILLUMINAZIONE INCASSATO NELLA CONTROSOFFITTATURA, STAR LED 18 WHITE, BIANCO NATURALE 120° GRADO DI PROTEZIONE IP 4X
	APPARECCHIO DI ILLUMINAZIONE LED 120 led/m + TRASFORMATORE + DISSIPATORE h 130, ASSORBIMENTO 9,6 Watt/m, INCASSATO NEGLI ESPOSITORI, GRADO DI PROTEZIONE IP 4X
	APPARECCHIO DI ILLUMINAZIONE A LED CON TRASFORMATORE INCORPORATO, INCASSATO NELL MONTANTE DEL MOBILE SOPRA LE POSTAZIONI LAVACAPELLI LAVACAPELLI,, GRADO DI PROTEZIONE IP 4X
T°C	TERMOVENTILATORE COMANDATO DA TERMOSTATO AMBIENTE
	BOILER ELETTRICO 1200 W NOMINALI
M	MOTORE SALISCENDI PER SERRANDA ELETTRICA
	SERRATURA DI COMANDO SERRANDA ELETTRICA
	QUADRO ELETTRICO GENERALE - N.B. il simbolo comprende (INT.GEN. - QB - QG)

STUDIO TECNICO
FB

Per.Ind. FELICE BUSSENI
Via G. Galilei, 12 - 25016 Ghedi (bs)
P.I. 03412050985
Tel. 030-901381 Cell.333-3434604

OPERA:

PROGETTO IMPIANTI ELETTRICI ED AFFINI AI SENSI DEL DM 37/2008, LOCALI ADIBITI A SALONE PER PARRUCCHIERI E SERVIZI ANNESSI

TAVOLA N'

1

OGGETTO:

PLANIMETRIA IMPIANTO ELETTRICO

SCALA	DATA	REV.N.	PROGETTO TIPO
1:50	26/01/2014		ESECUTIVO

IL TECNICO

COMMITTENTE:

Brami Marina
Via Tenente Silvioli, 77
25018
Montichiari (BS)

COMMESSA

01/2014