

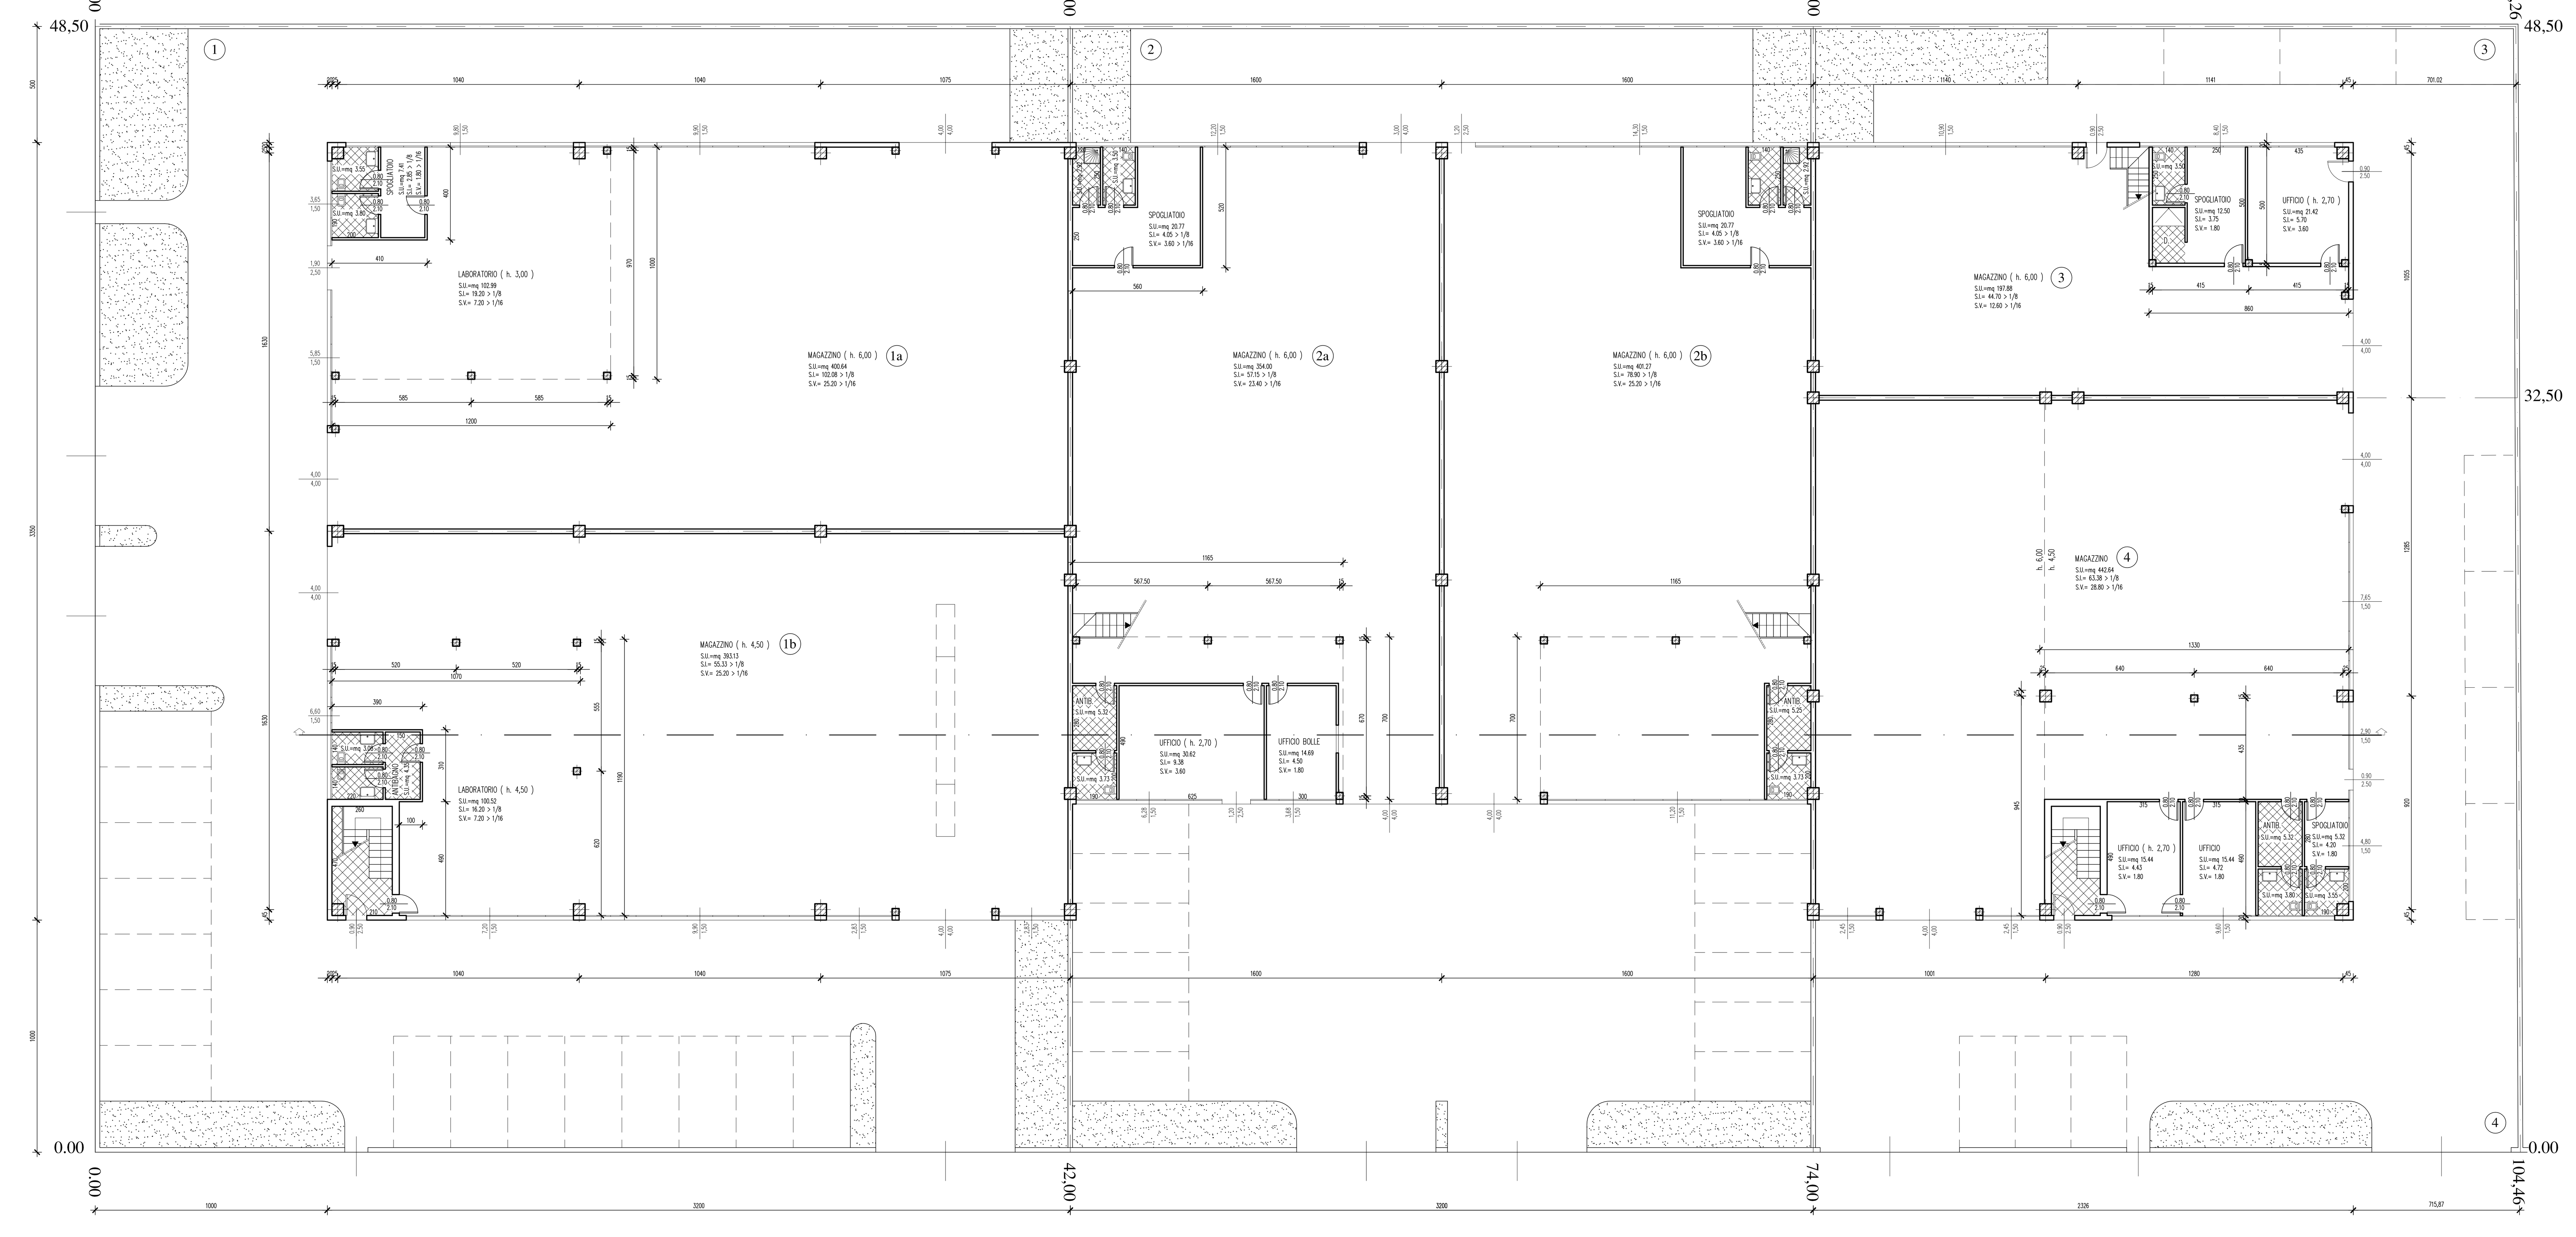


PIANTA PIANO TERRA


PROSPETTO

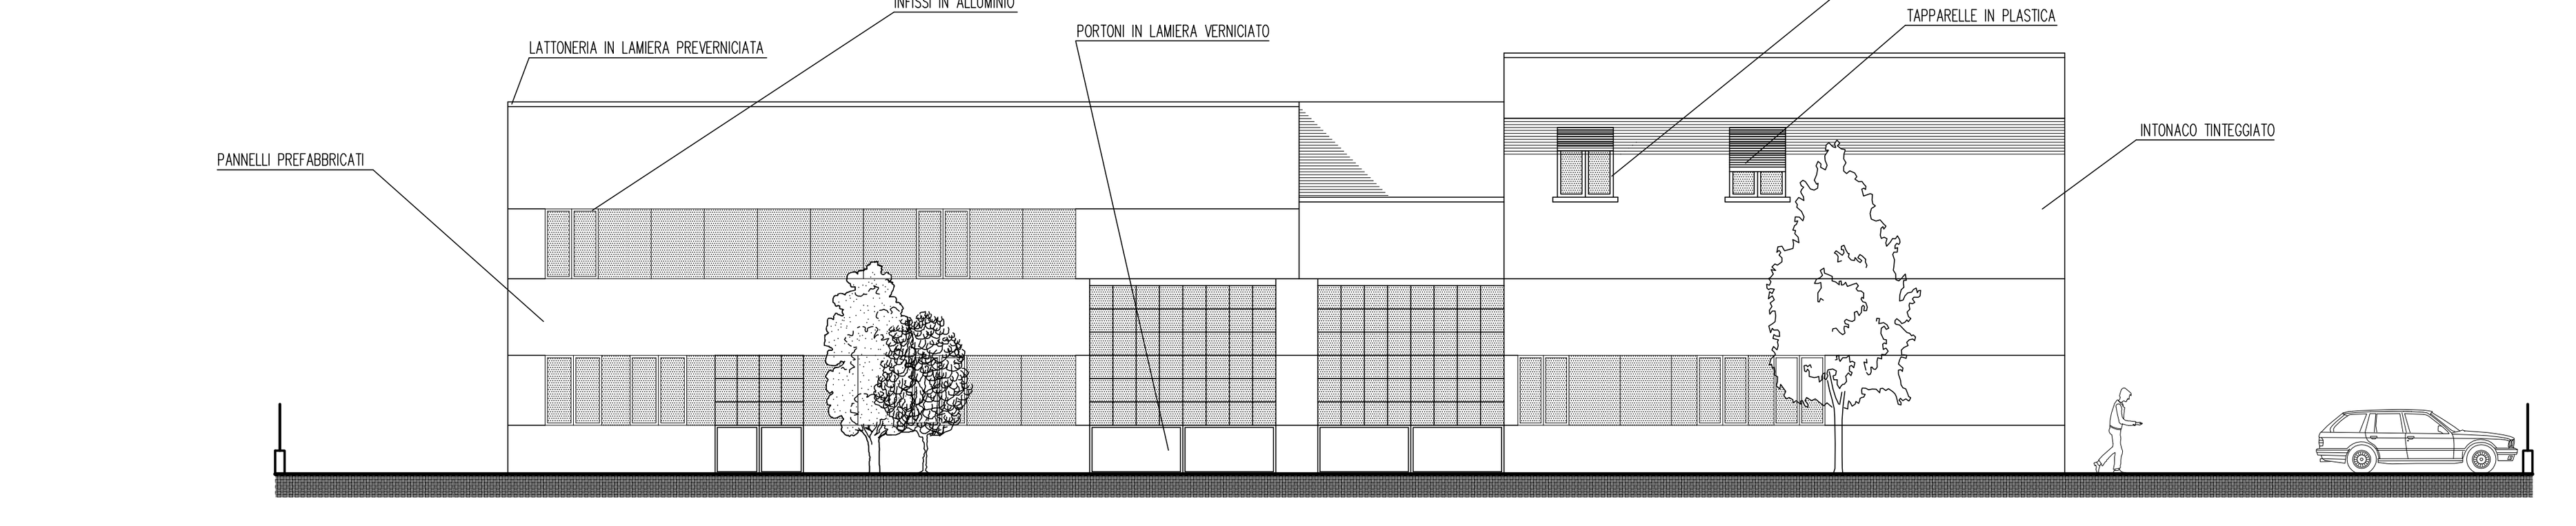


PROSPETTO

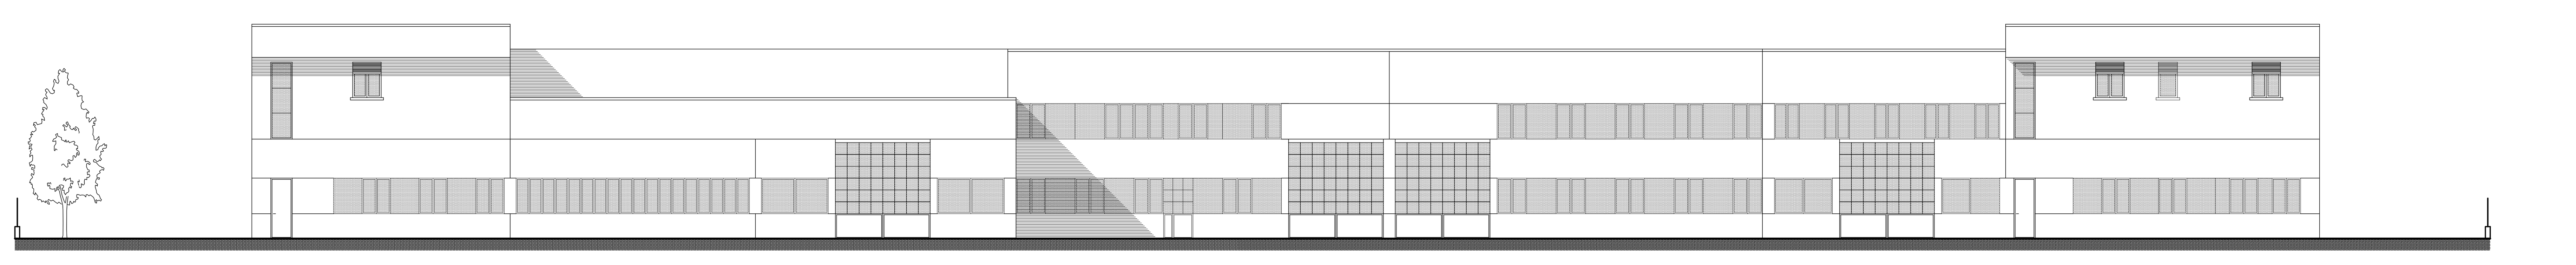


PROSPETTO

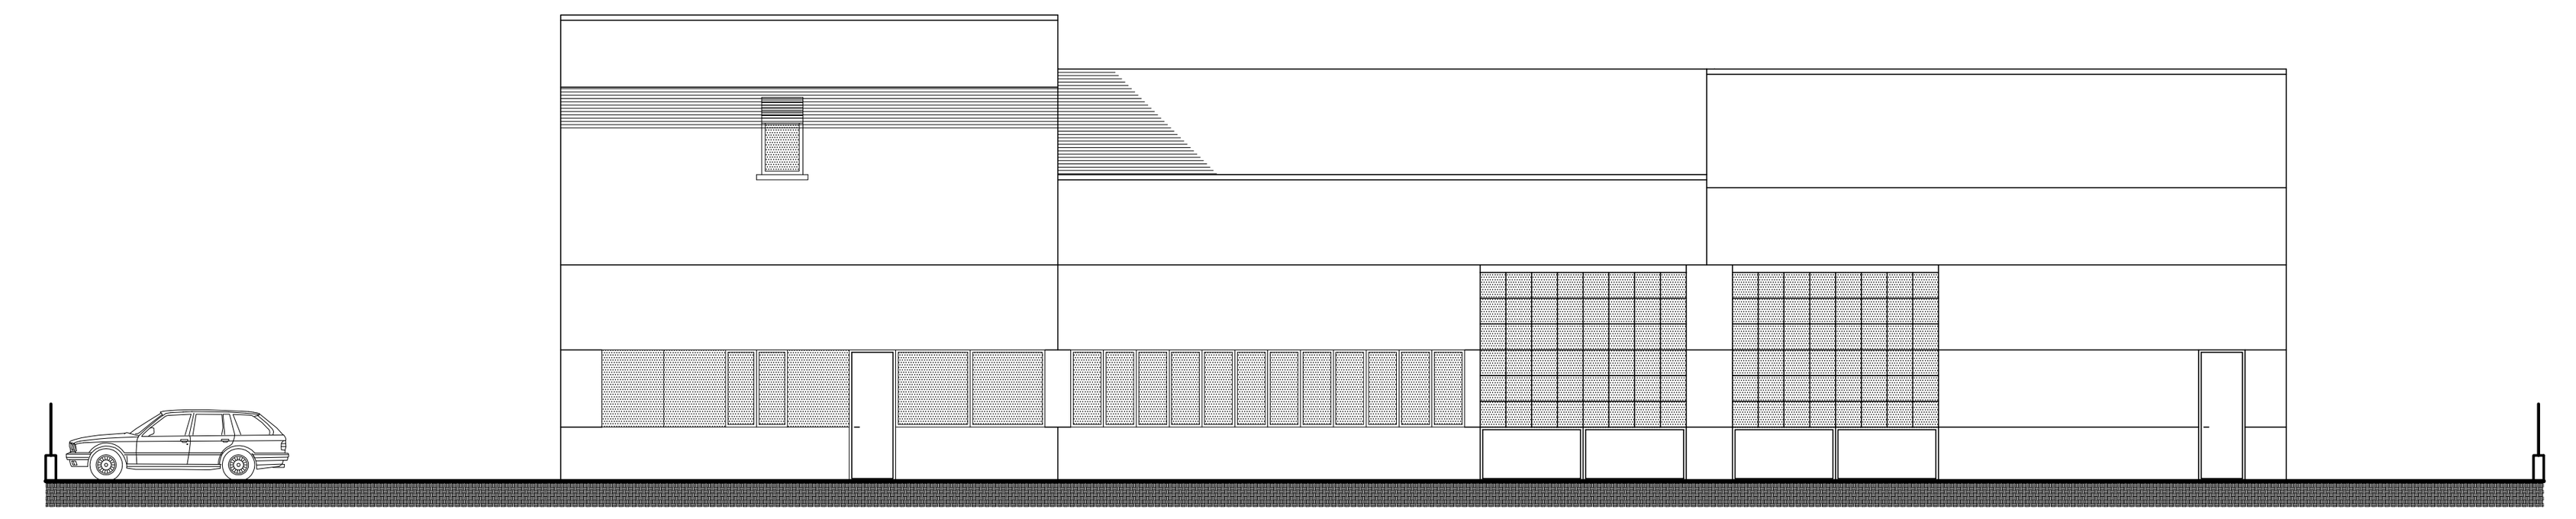

PROSPETTO

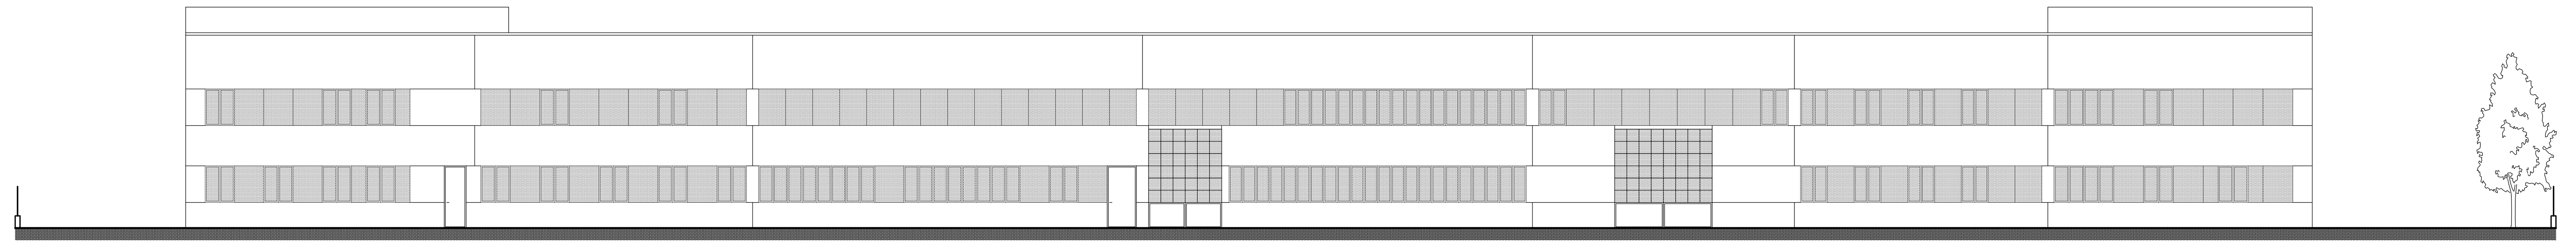

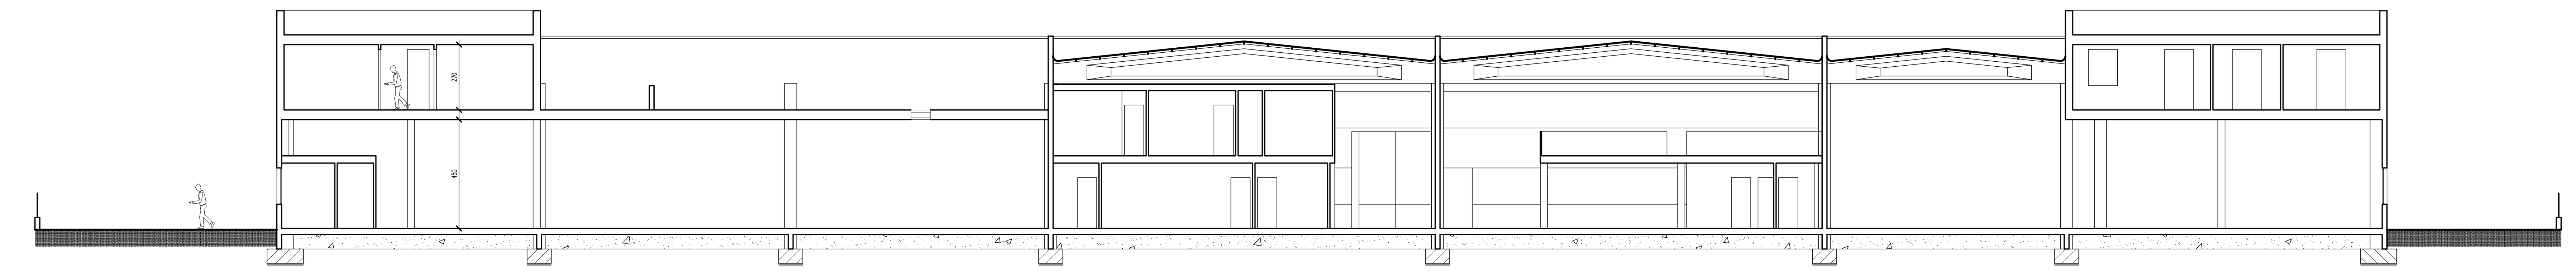

SEZIONE