

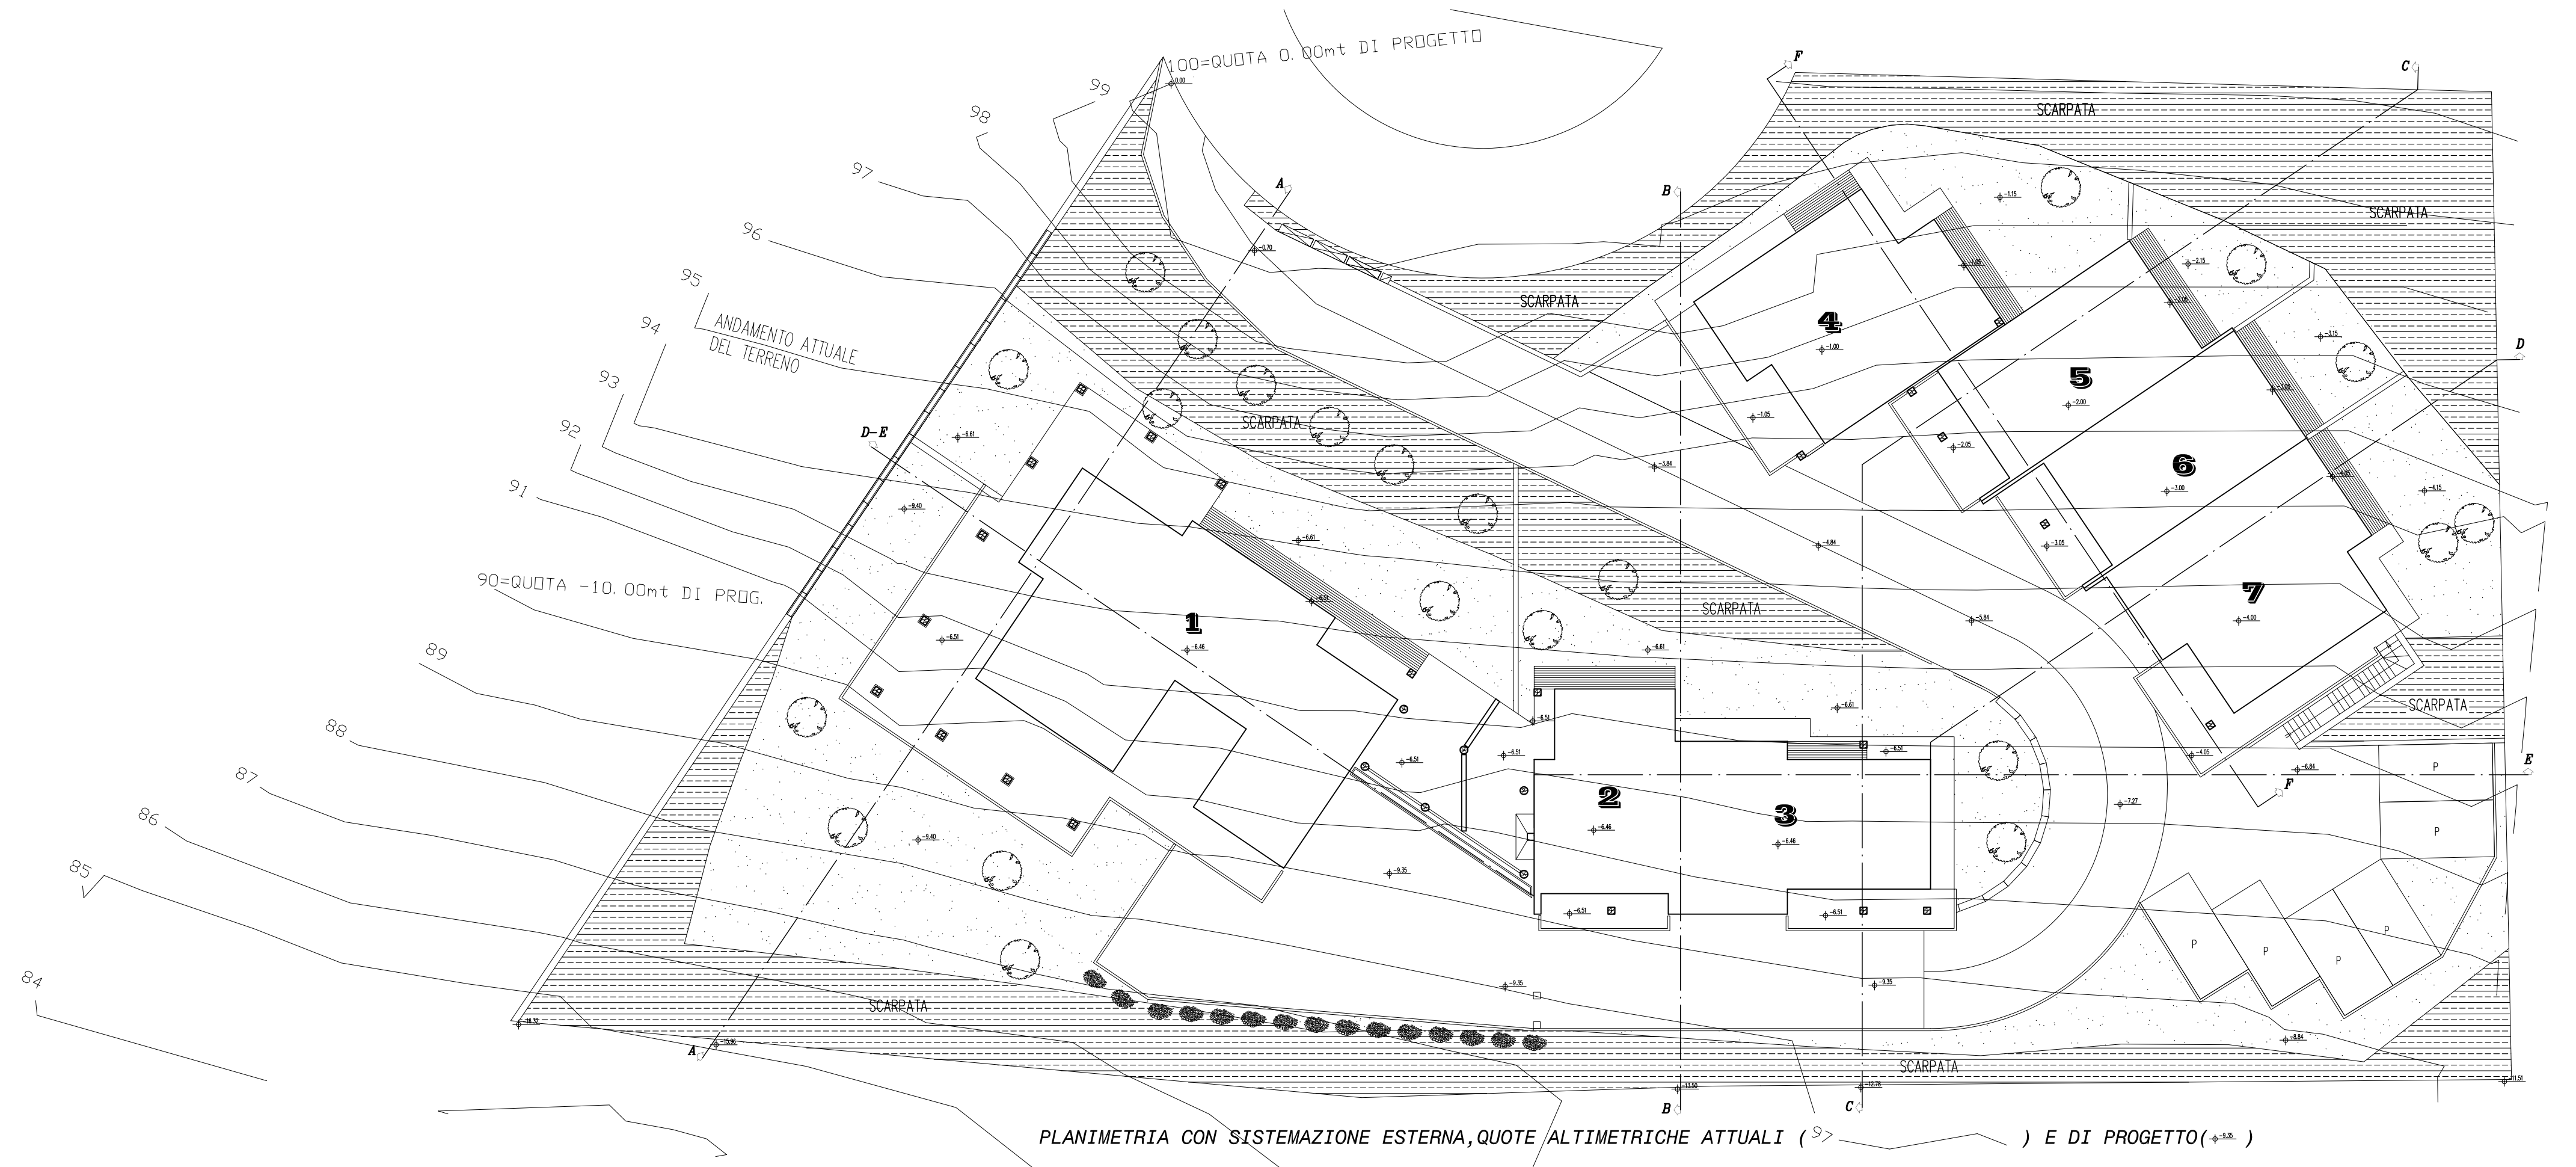



PLANIMETRIA CON SISTEMAZIONE ESTERNA,QUOTE ALTIMETRICHE ATTUALI ( ) E DI PROGETTO( )

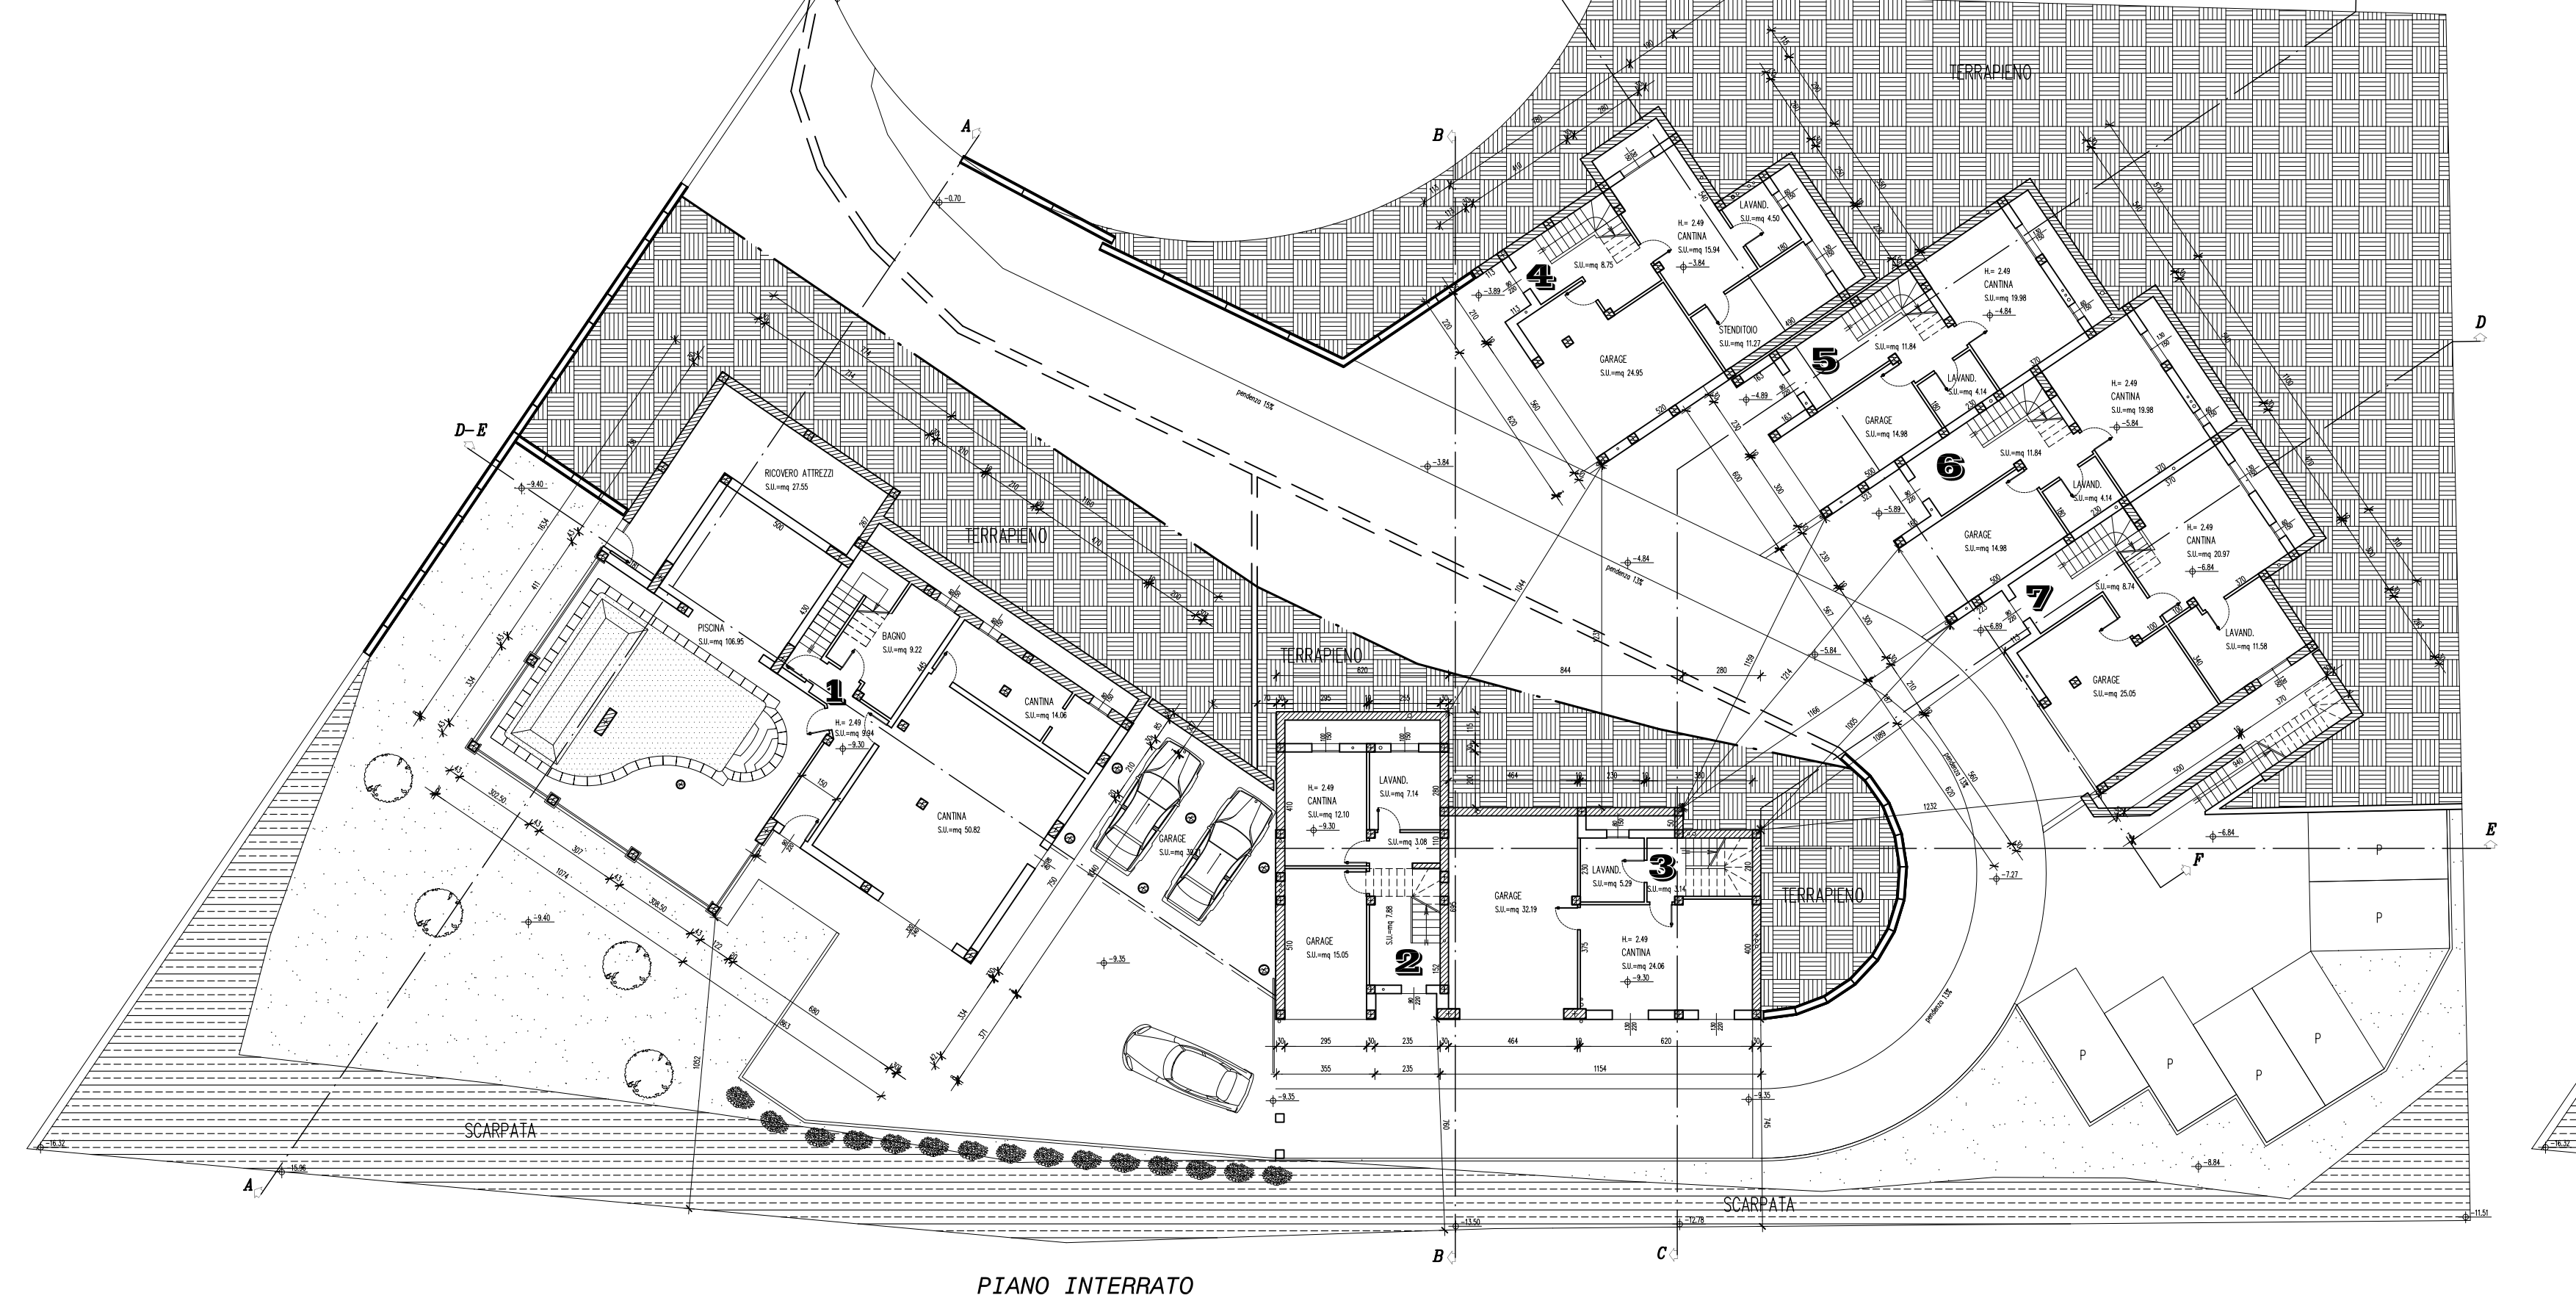


PIANO INTERRATO

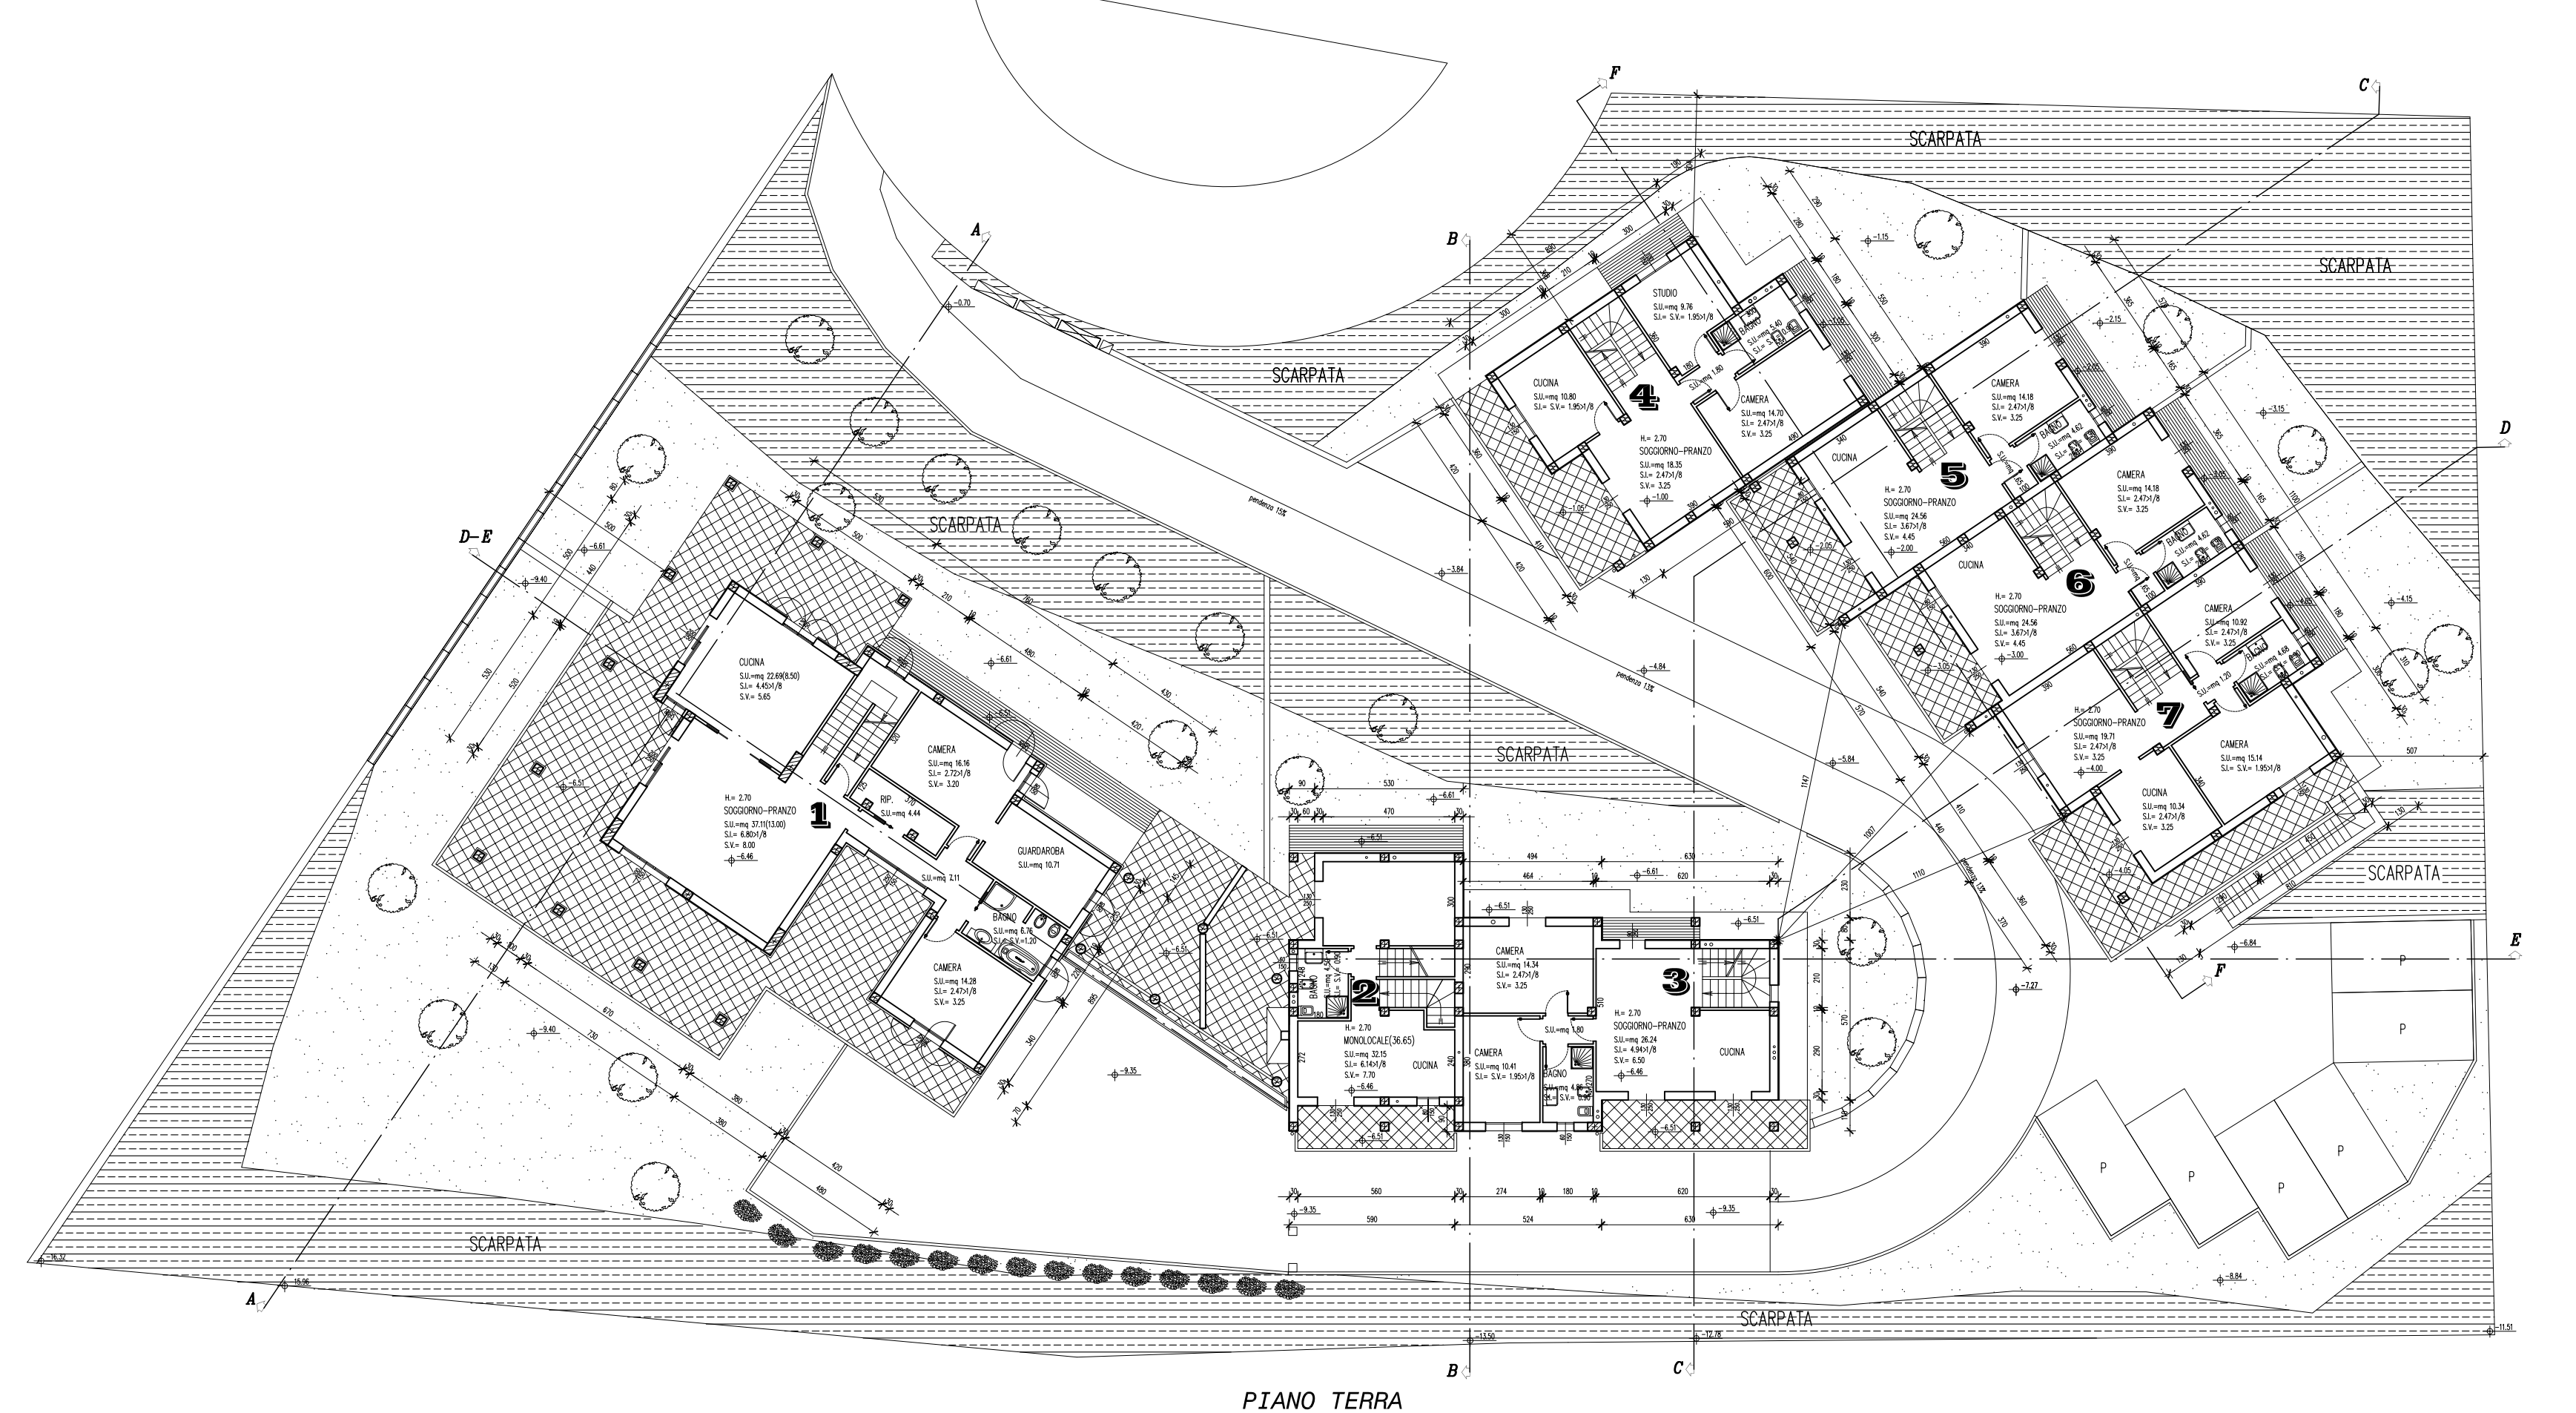

PIANO TERRA

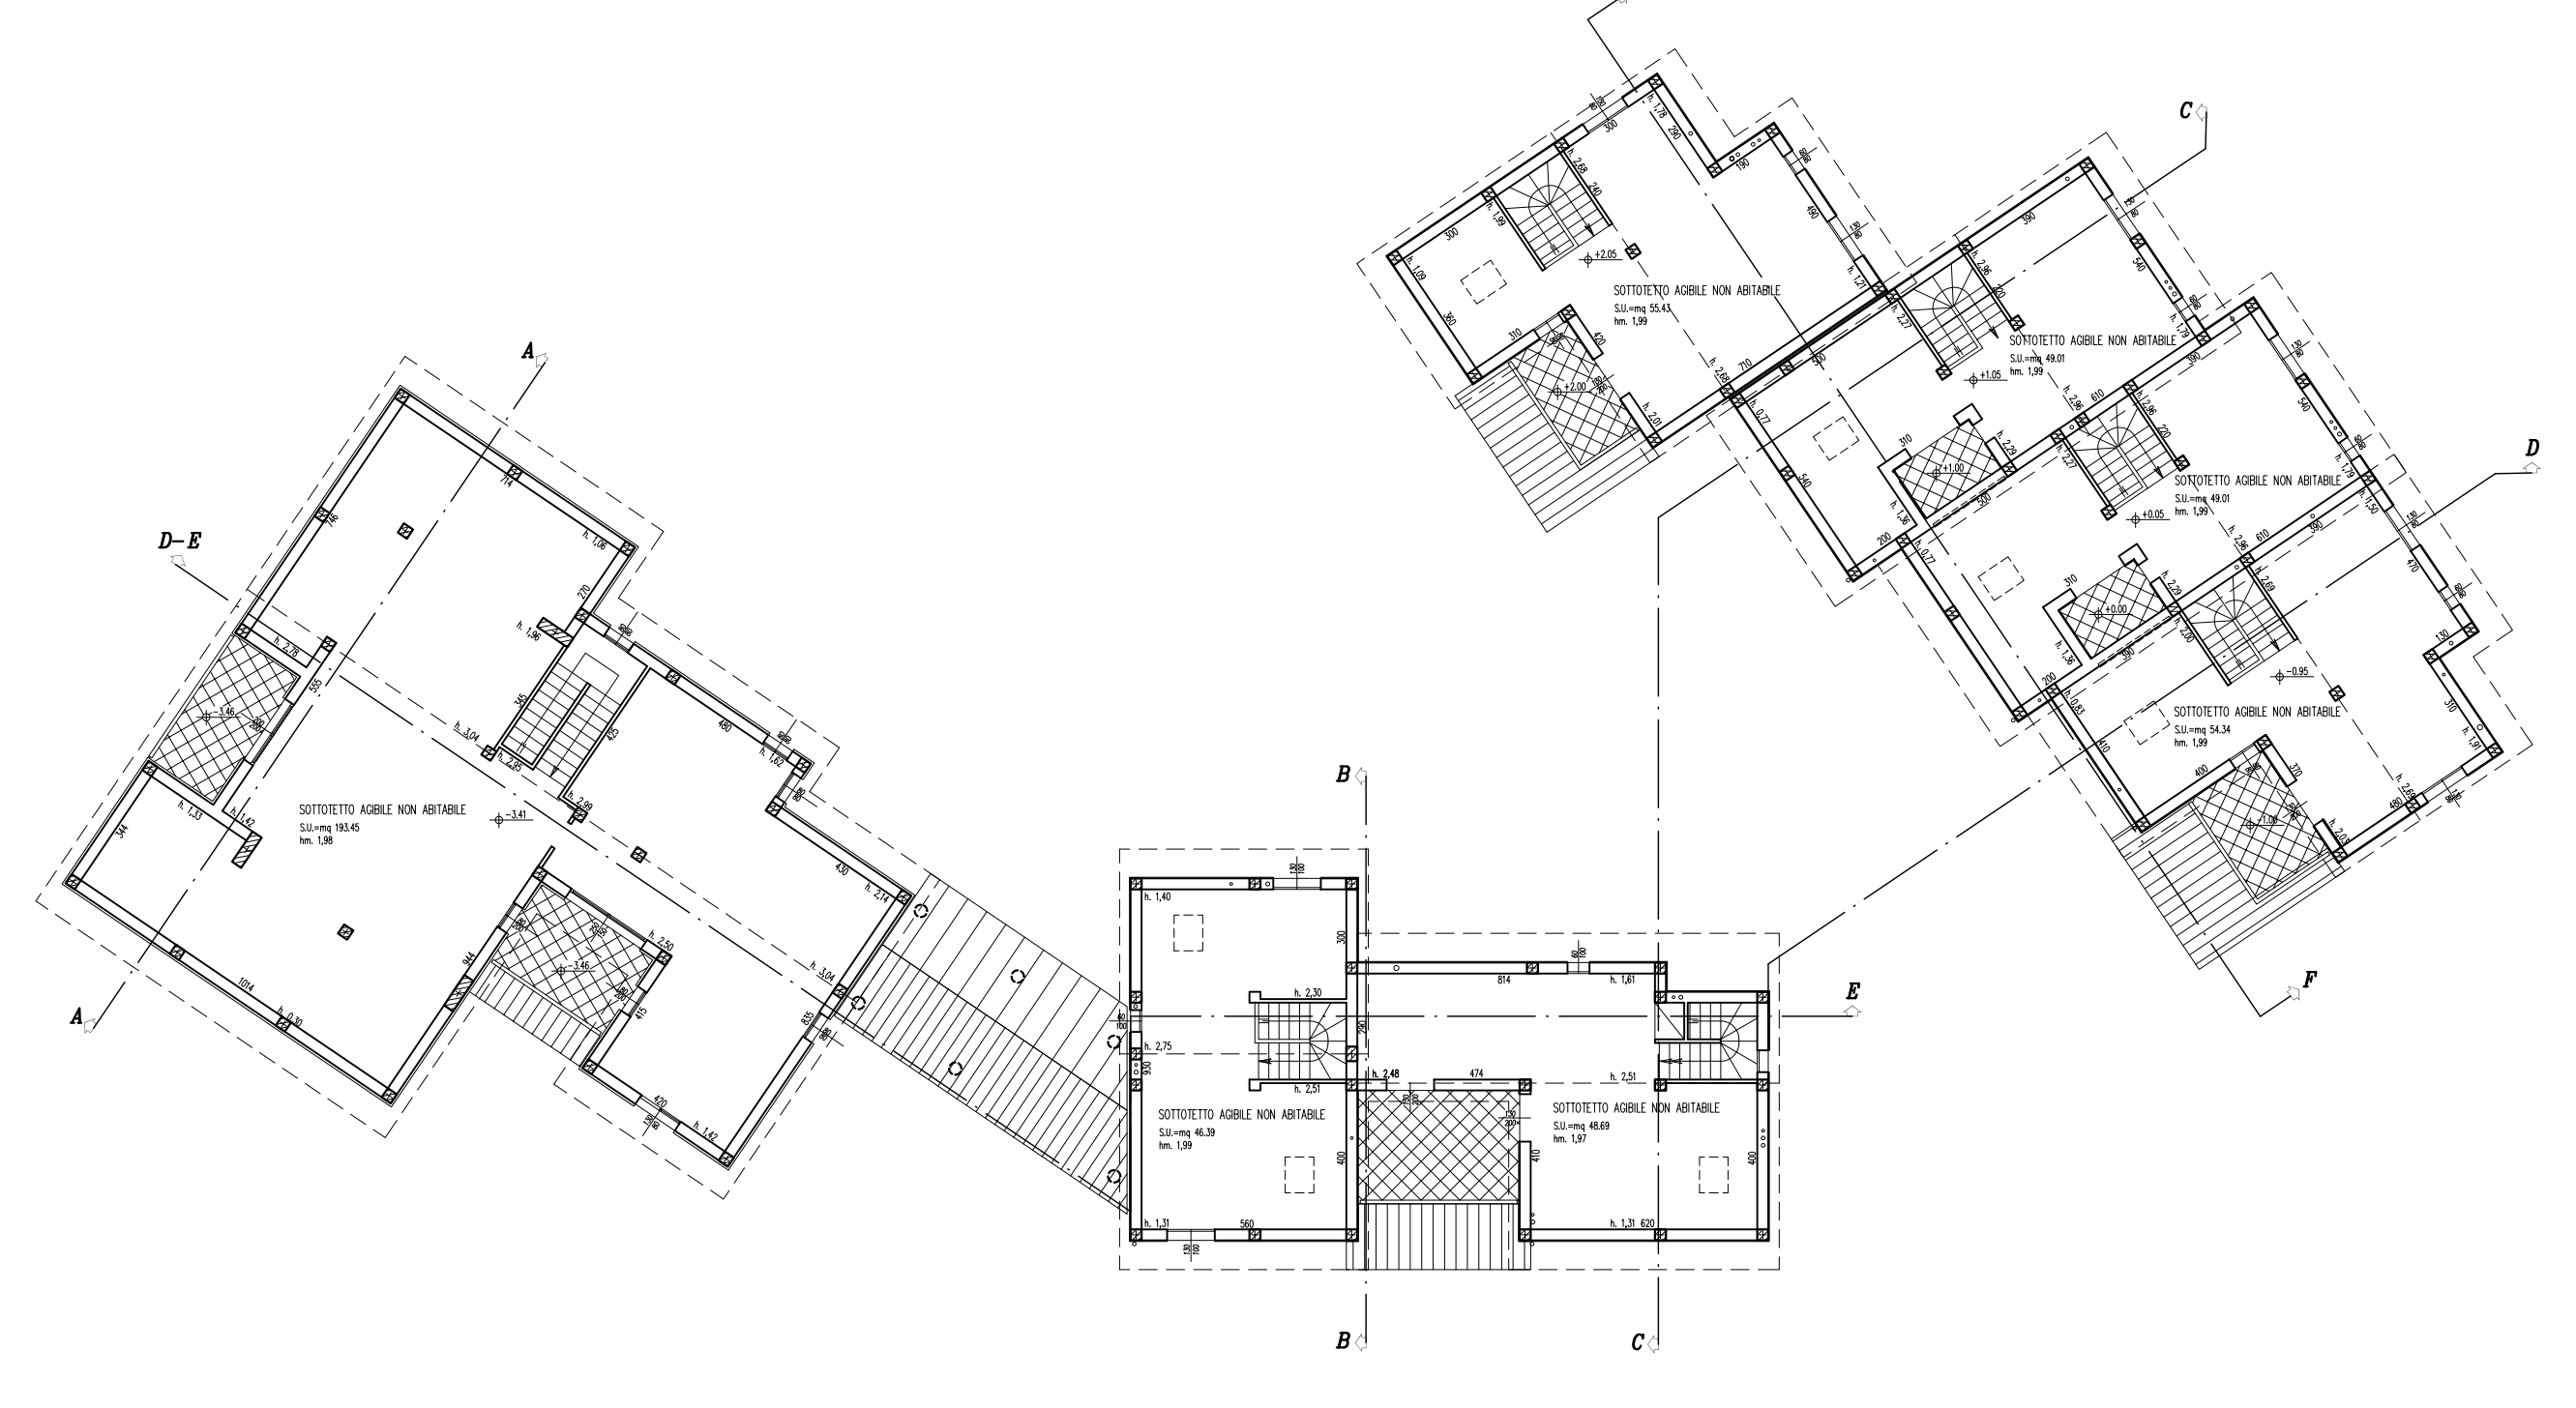

PIANO SOTTOTETTO

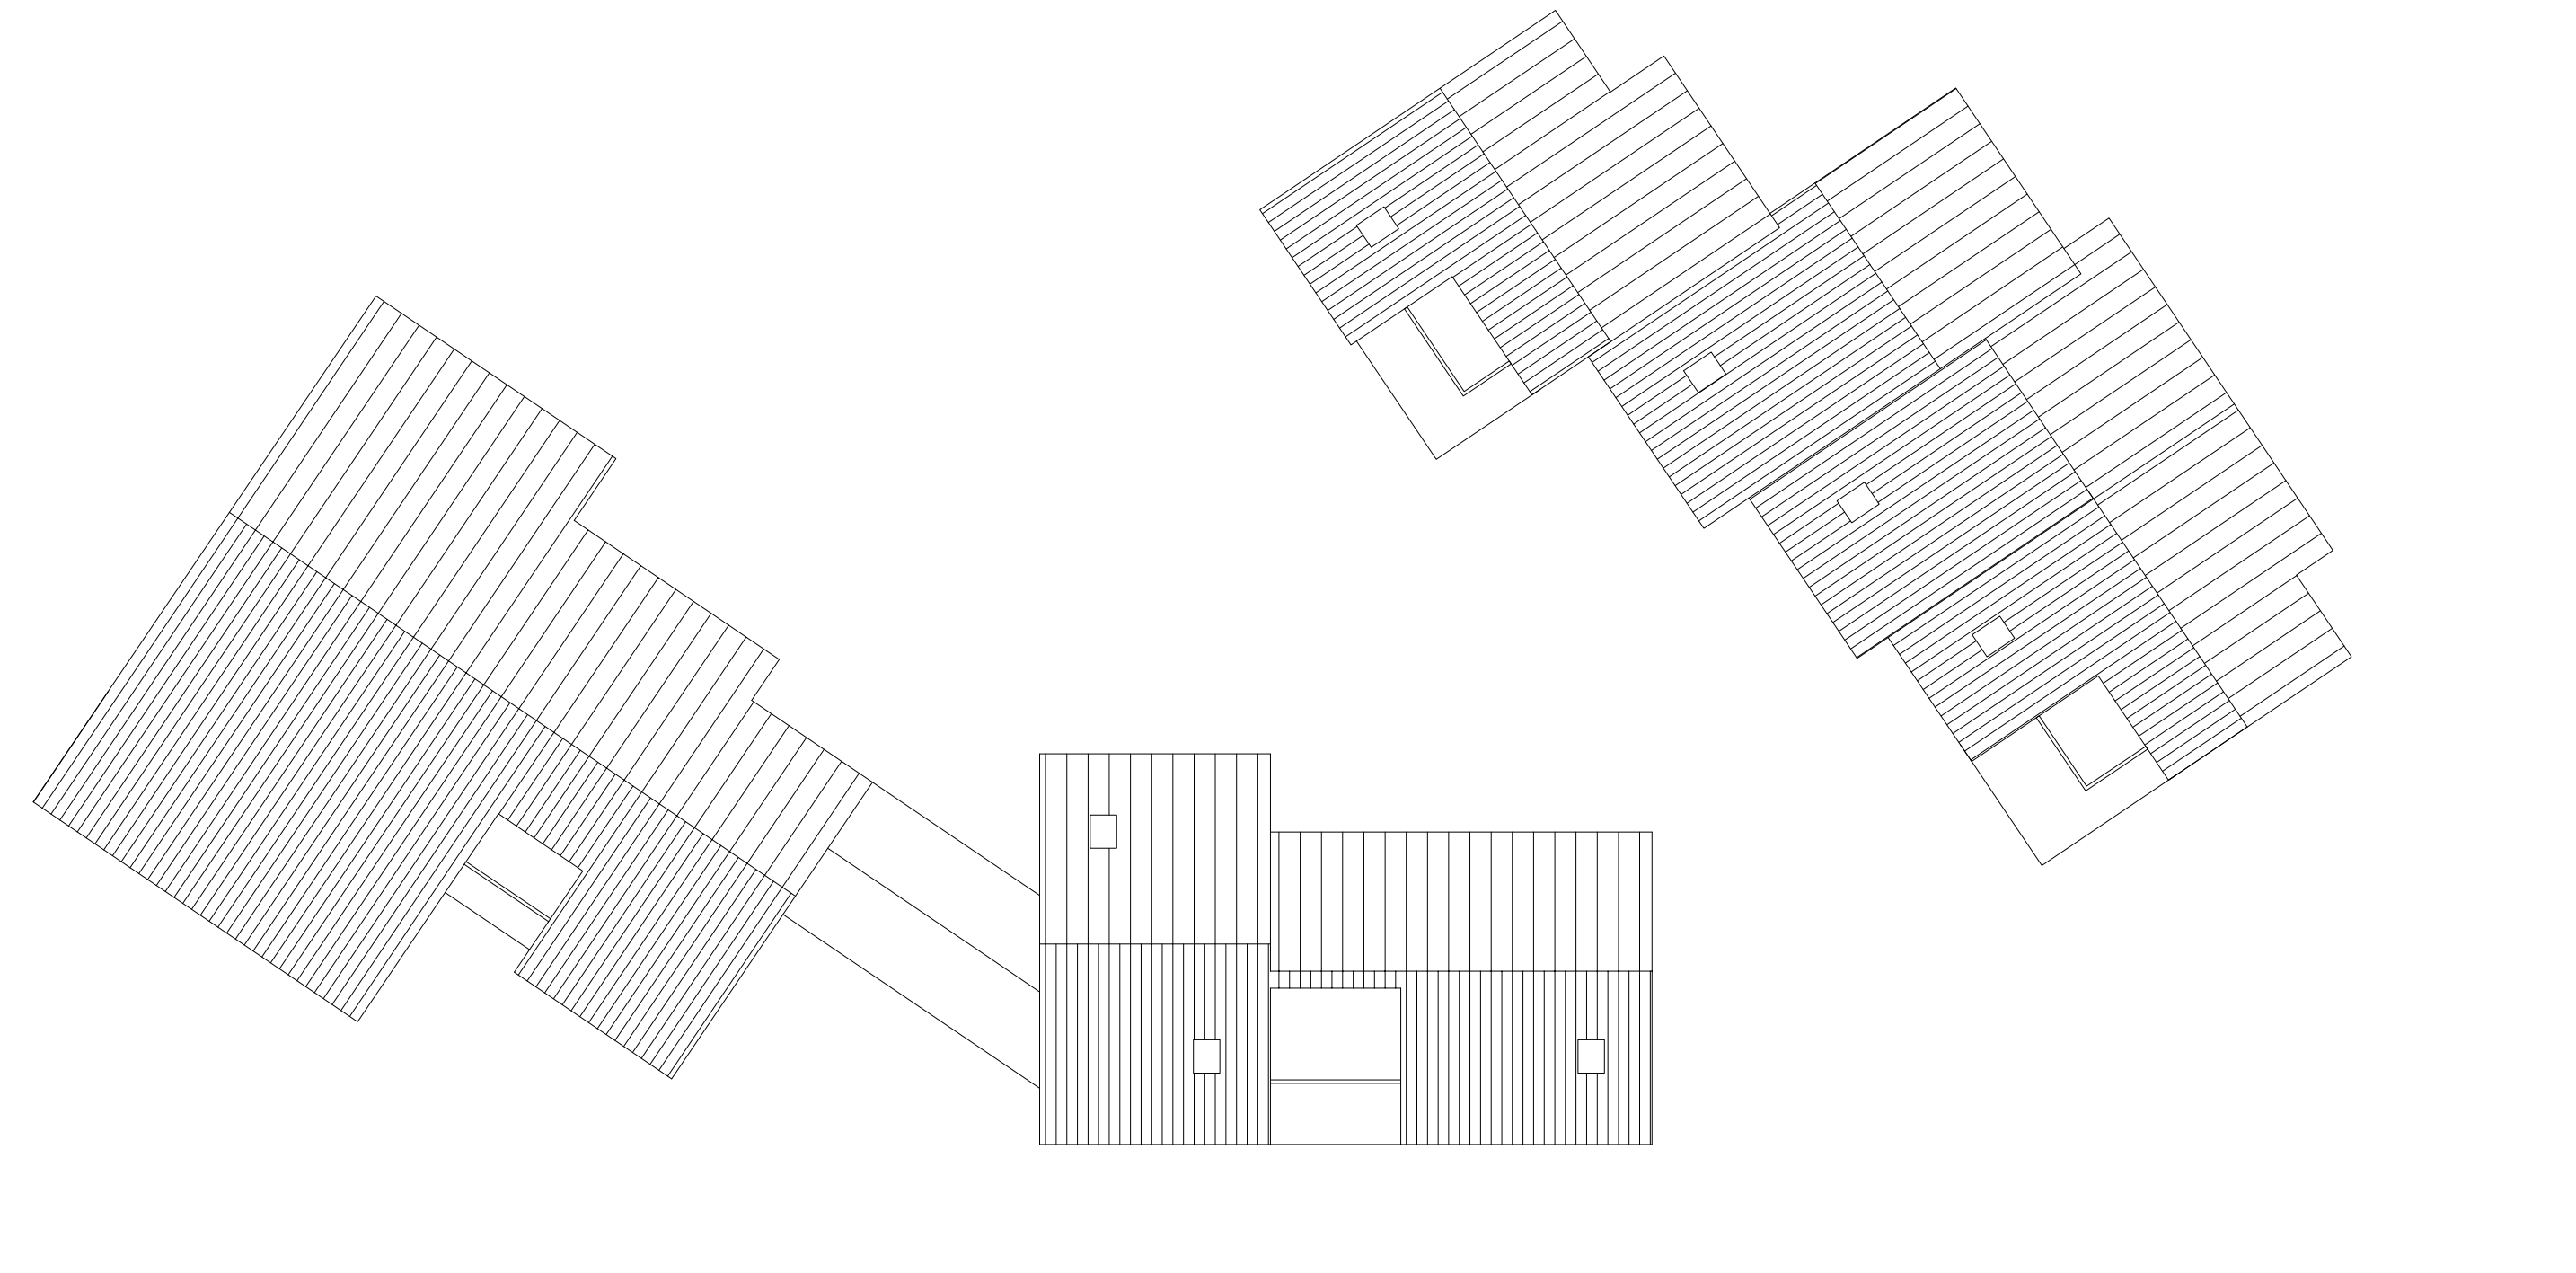

PIANO COPERTURA